


PC 2 : PLAN DE MASSE


Architecte Ledieu Valérie 21 Rue du 8 mai 1945 60350 Pierrefonds  Valérie Ledieu Architecte DPLG 21, rue du 8 Mai 1945 60350 PIERREFONDS Ordre des Architectes n° 35595	Maître d'ouvrage Groupe NEOEN 6 rue Ménars 75002	Bureau d'études ATER Environnement 38 rue de la croix blanche 60680	Centrale photovoltaïque de NEOEN Plan de Masse	
			Nom du site: Clécy Echelle: 1/1 000 Format: A0 Dossier: PC2	

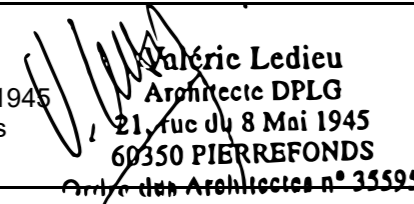

Plan masse modifié le 10/07/2019 suite avis de la MRAE

Légende

- | | | |
|--------------------------|-----------------------------|--------------------|
| ----- Trait de coupe | Situation cadastrale | Circulation |
| Occupation du sol | Emprise foncière | Route enrobée |
| Haies | Emprise projet | Route non enrobée |
| Arbres | Limite Cadastrale | Equipements |
| Boisements | Relief | Bâti |
| Végétation | Altimétrie NGF | Dalle de béton |
| Prairie sèche | Courbes de niveau | |

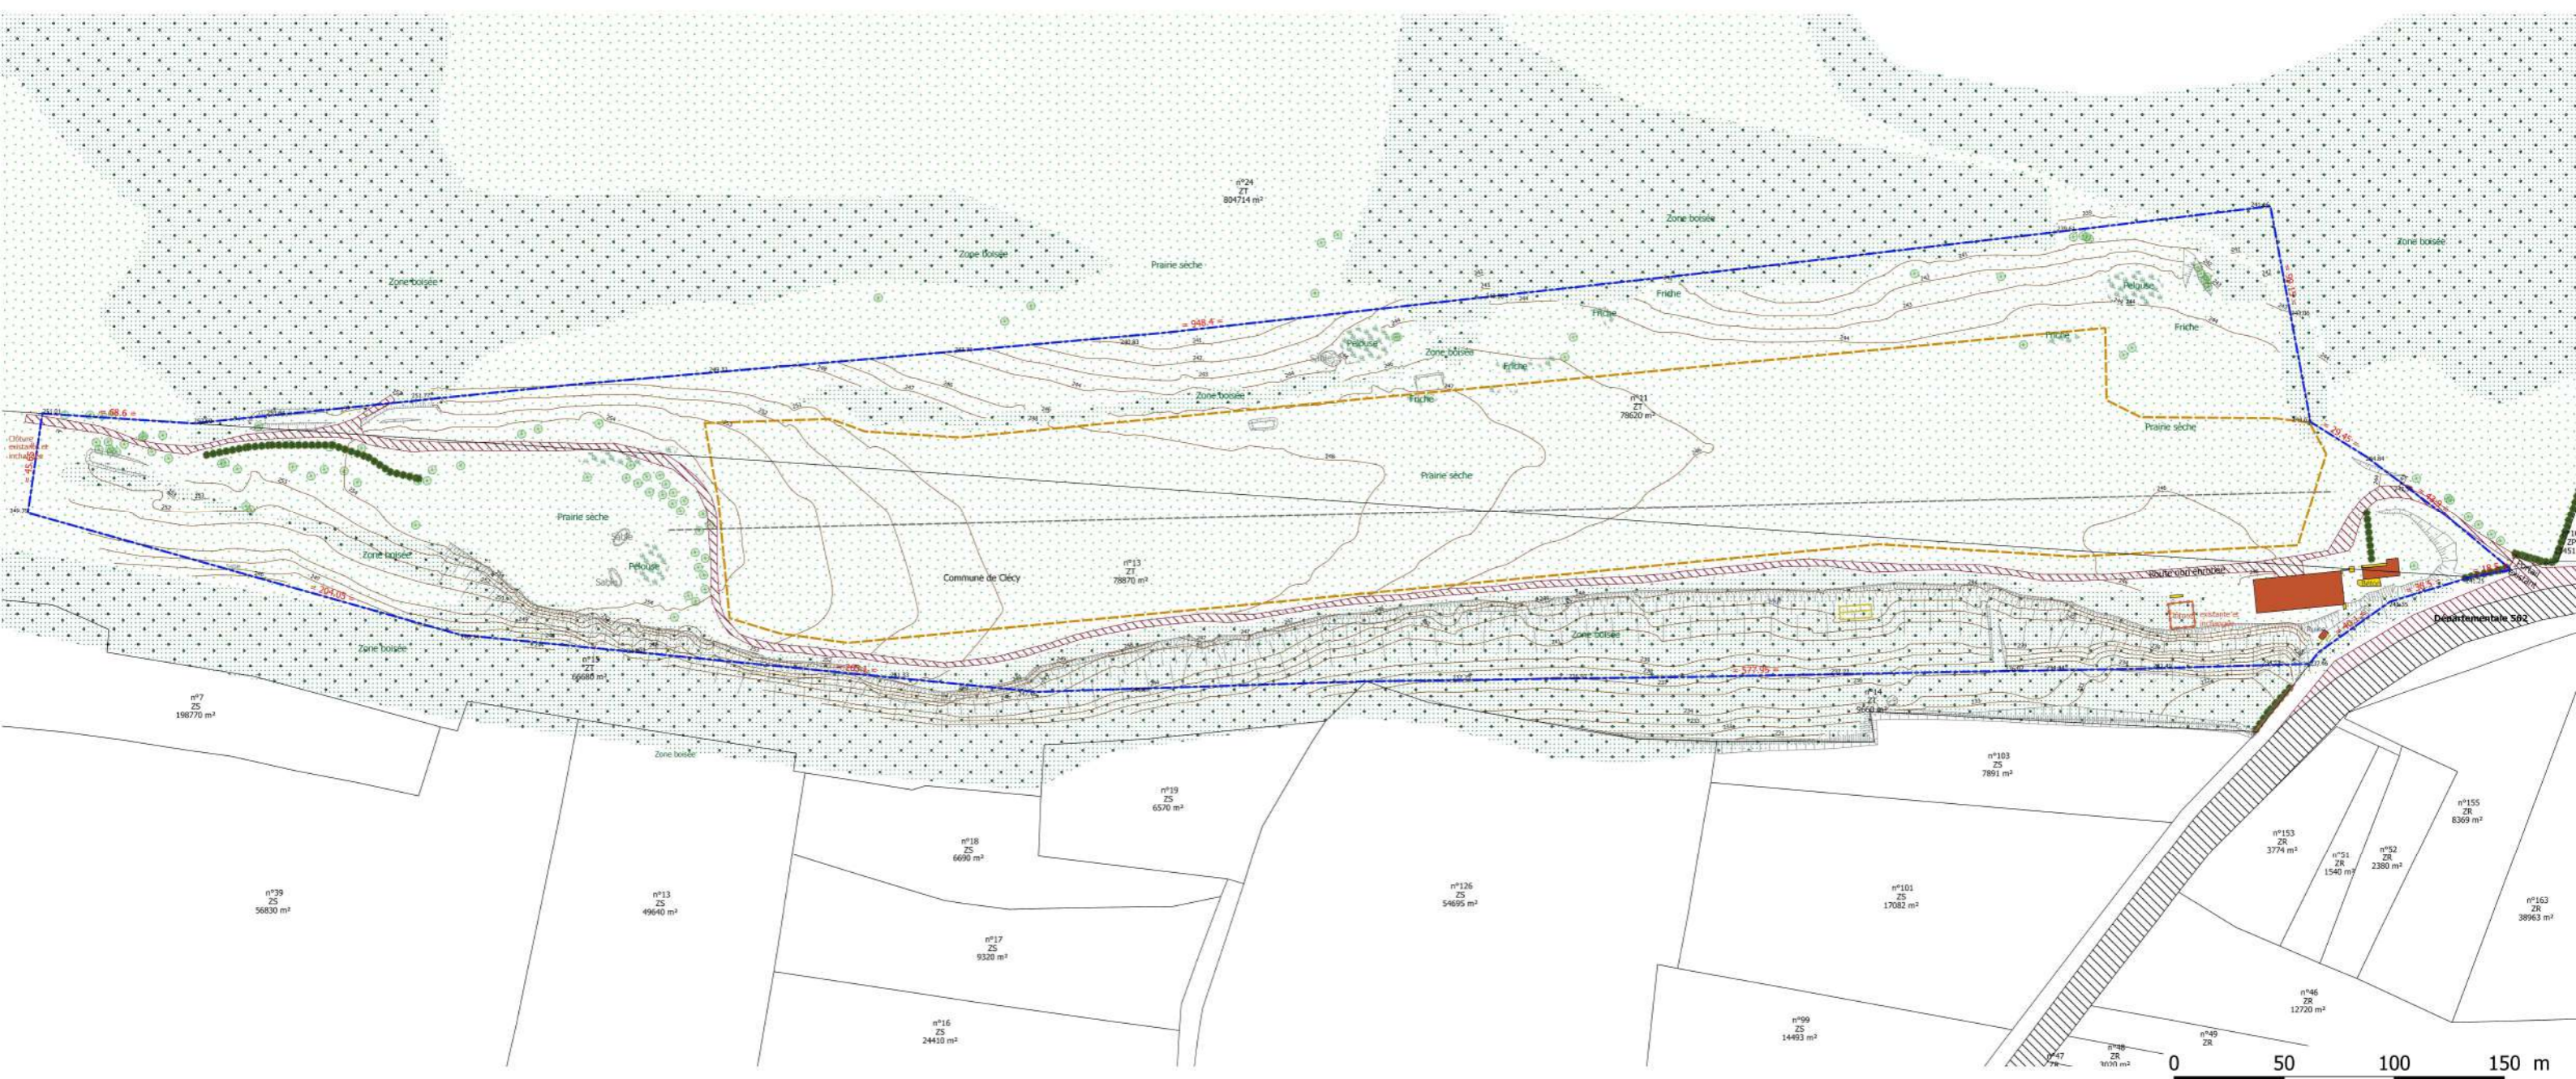

Architecte:
Ledieu Valérie
21 rue du 8 mai 1945
60350 Pierrefonds

Maître d'ouvrage
Groupe NEOEN,
6 rue Ménard
75002 Paris

Bureau d'études
ATER Environnement
38 rue de la croix blanche
60680 Grandfresnoy

Centrale photovoltaïque de NEOEN à Clécy
Plan de masse état existant

PC2A



Légende

----- Trait de coupe

Situation cadastrale

Emprise foncière

Emprise projet

Limite Cadastrale

Occupation du sol

Haies

Arbres

Boisements

Végétation

Prairie sèche

Circulation

Piste lourde

Piste périphérique

Route enrobée

Route non enrobée

Eléments divers

Bâti

Dalle de béton


Equipements

Panneaux solaires

Citerne

Poste de transformation (PTR)

Poste de livraison (PDL)

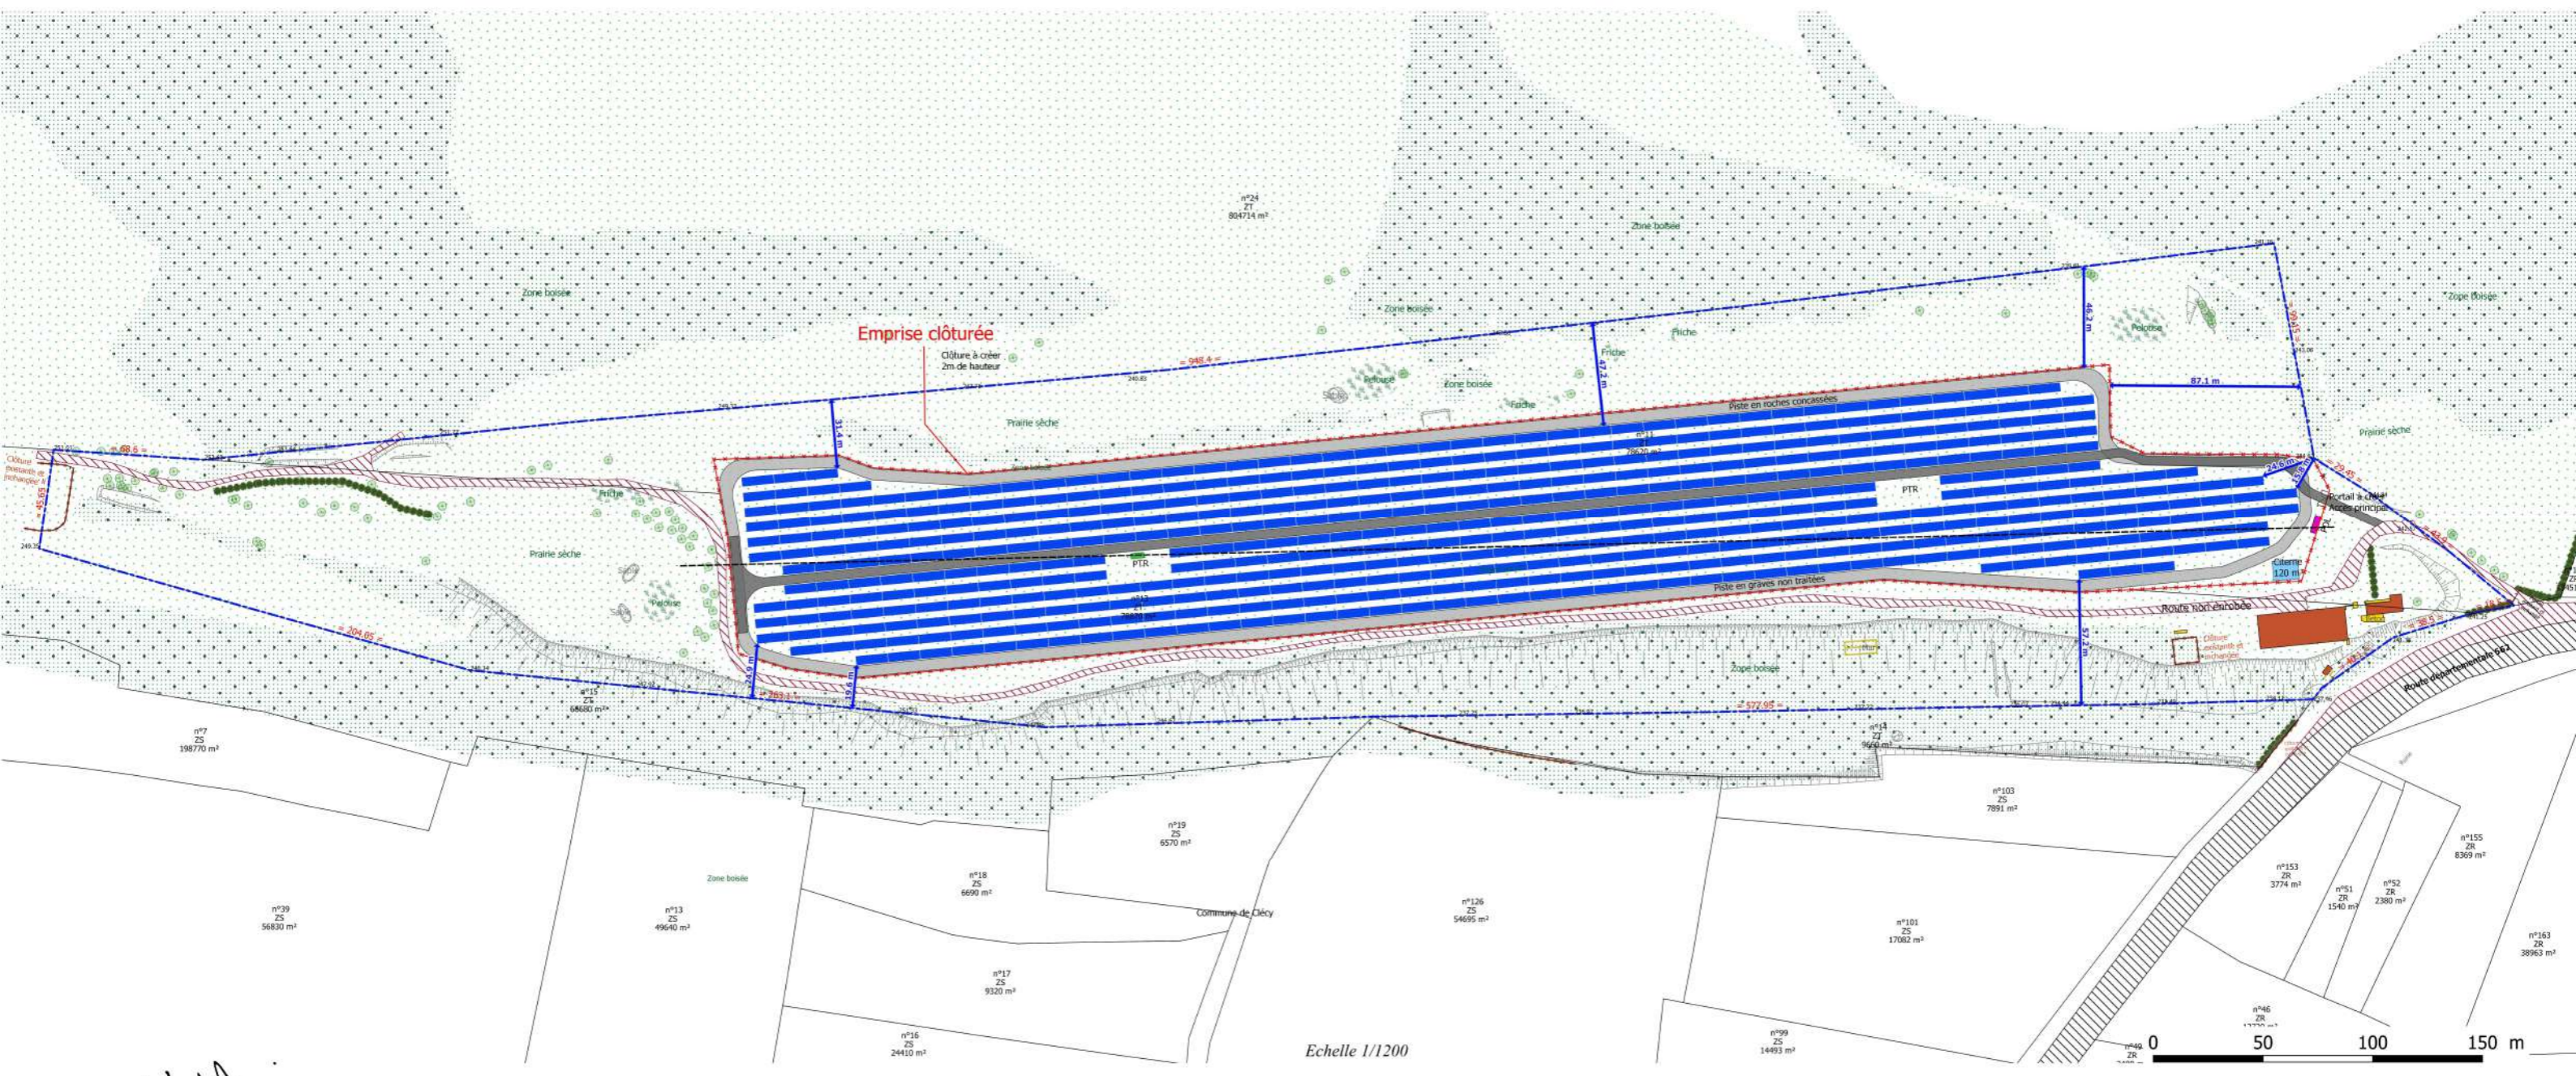

Echelle 1/1200

Architecte:
Valérie Ledieu
Architecte DPLG
21, rue du 8 Mai 1945
60350 PIERREFONDS
Ordre des Architectes n° 35595
01 35 55 95 95
60350 Pierrefonds

Maître d'ouvrage
Groupe NEOEN,
6 rue Ménard
75002 Paris

Bureau d'études
ATER Environnement
38 rue de la croix blanche
60680 Grandfresnoy

Centrale photovoltaïque de NEOEN à Clécy
Plan de masse état projeté

PC2B