



Plan anonymisé en application des dispositions de la loi n° 78-17 du janvier 1978 relative à l'informatique, aux fichiers et aux libertés modifiée par la loi n° 2018-493 du 20 juin 2018 relative à la protection des données personnelles.

Nota : Fond de plan "RD613 Demande de plan parcellaire Avril 2018.dwg" à été fourni par le Conseil Départemental du CALVADOS le 14/05/2018.  
Les superficies sont calculées graphiquement et peuvent donc différer des contenance cadastrales. Les superficies sont définitives par le remembrement en cours.  
Le dessin figuratif des parcelles ne résulte ni d'un bornage ni d'une délimitation.


Commune de FRENOUVILLE				
Lot	Aire	Type	Numéros	Destination
A65	12a 72ca	Cadastrale	ZA n°-- (Ex n°98p1)	Cède pour emprise
A66	7a 67ca	Cadastrale	ZA n°-- (Ex n°163p1)	Cède pour emprise
A67	37a 35ca	Cadastrale	ZA n°-- (Ex n°169p1)	Cède pour emprise
A68	11a 04a 05ca	Cadastrale	ZA n°-- (Ex n°171p1)	Cède pour emprise
A69	20a 09ca	Cadastrale	ZI n°-- (Ex n°54p1)	Cède pour emprise
A70	53a 82ca	Cadastrale	ZI n°-- (Ex n°57p1)	Cède pour emprise
AJ1	9a 26ca	Cadastrale	ZA n°-- (Ex n°98p2)	Cède pour emprise
AJ2	0a 61ca	Cadastrale	ZA n°-- (Ex n°163p2)	Cède pour emprise
AK1	89a 26ca	Cadastrale	ZA n°-- (Ex n°169p2)	Cède pour emprise
AL1	6a 84ca	Cadastrale	ZA n°-- (Ex n°171p2)	Cède pour emprise
AL2	10a 02ca	Cadastrale	ZI n°-- (Ex n°54p2)	Cède pour emprise
AM1	6ha 58a 30ca	Cadastrale	ZI n°-- (Ex n°57p2)	Cède pour emprise

ROUTE DEPARTEMENTALE N°613  
Déviation de Bellengreville - Vimont  
et Barreau de liaison RD613-RD40

Commune de Frénouville  
-----  
ENQUÊTE PARCELLAIRE  
-----  
Plan parcellaire au 1/1 000



Date: 10/07/2018

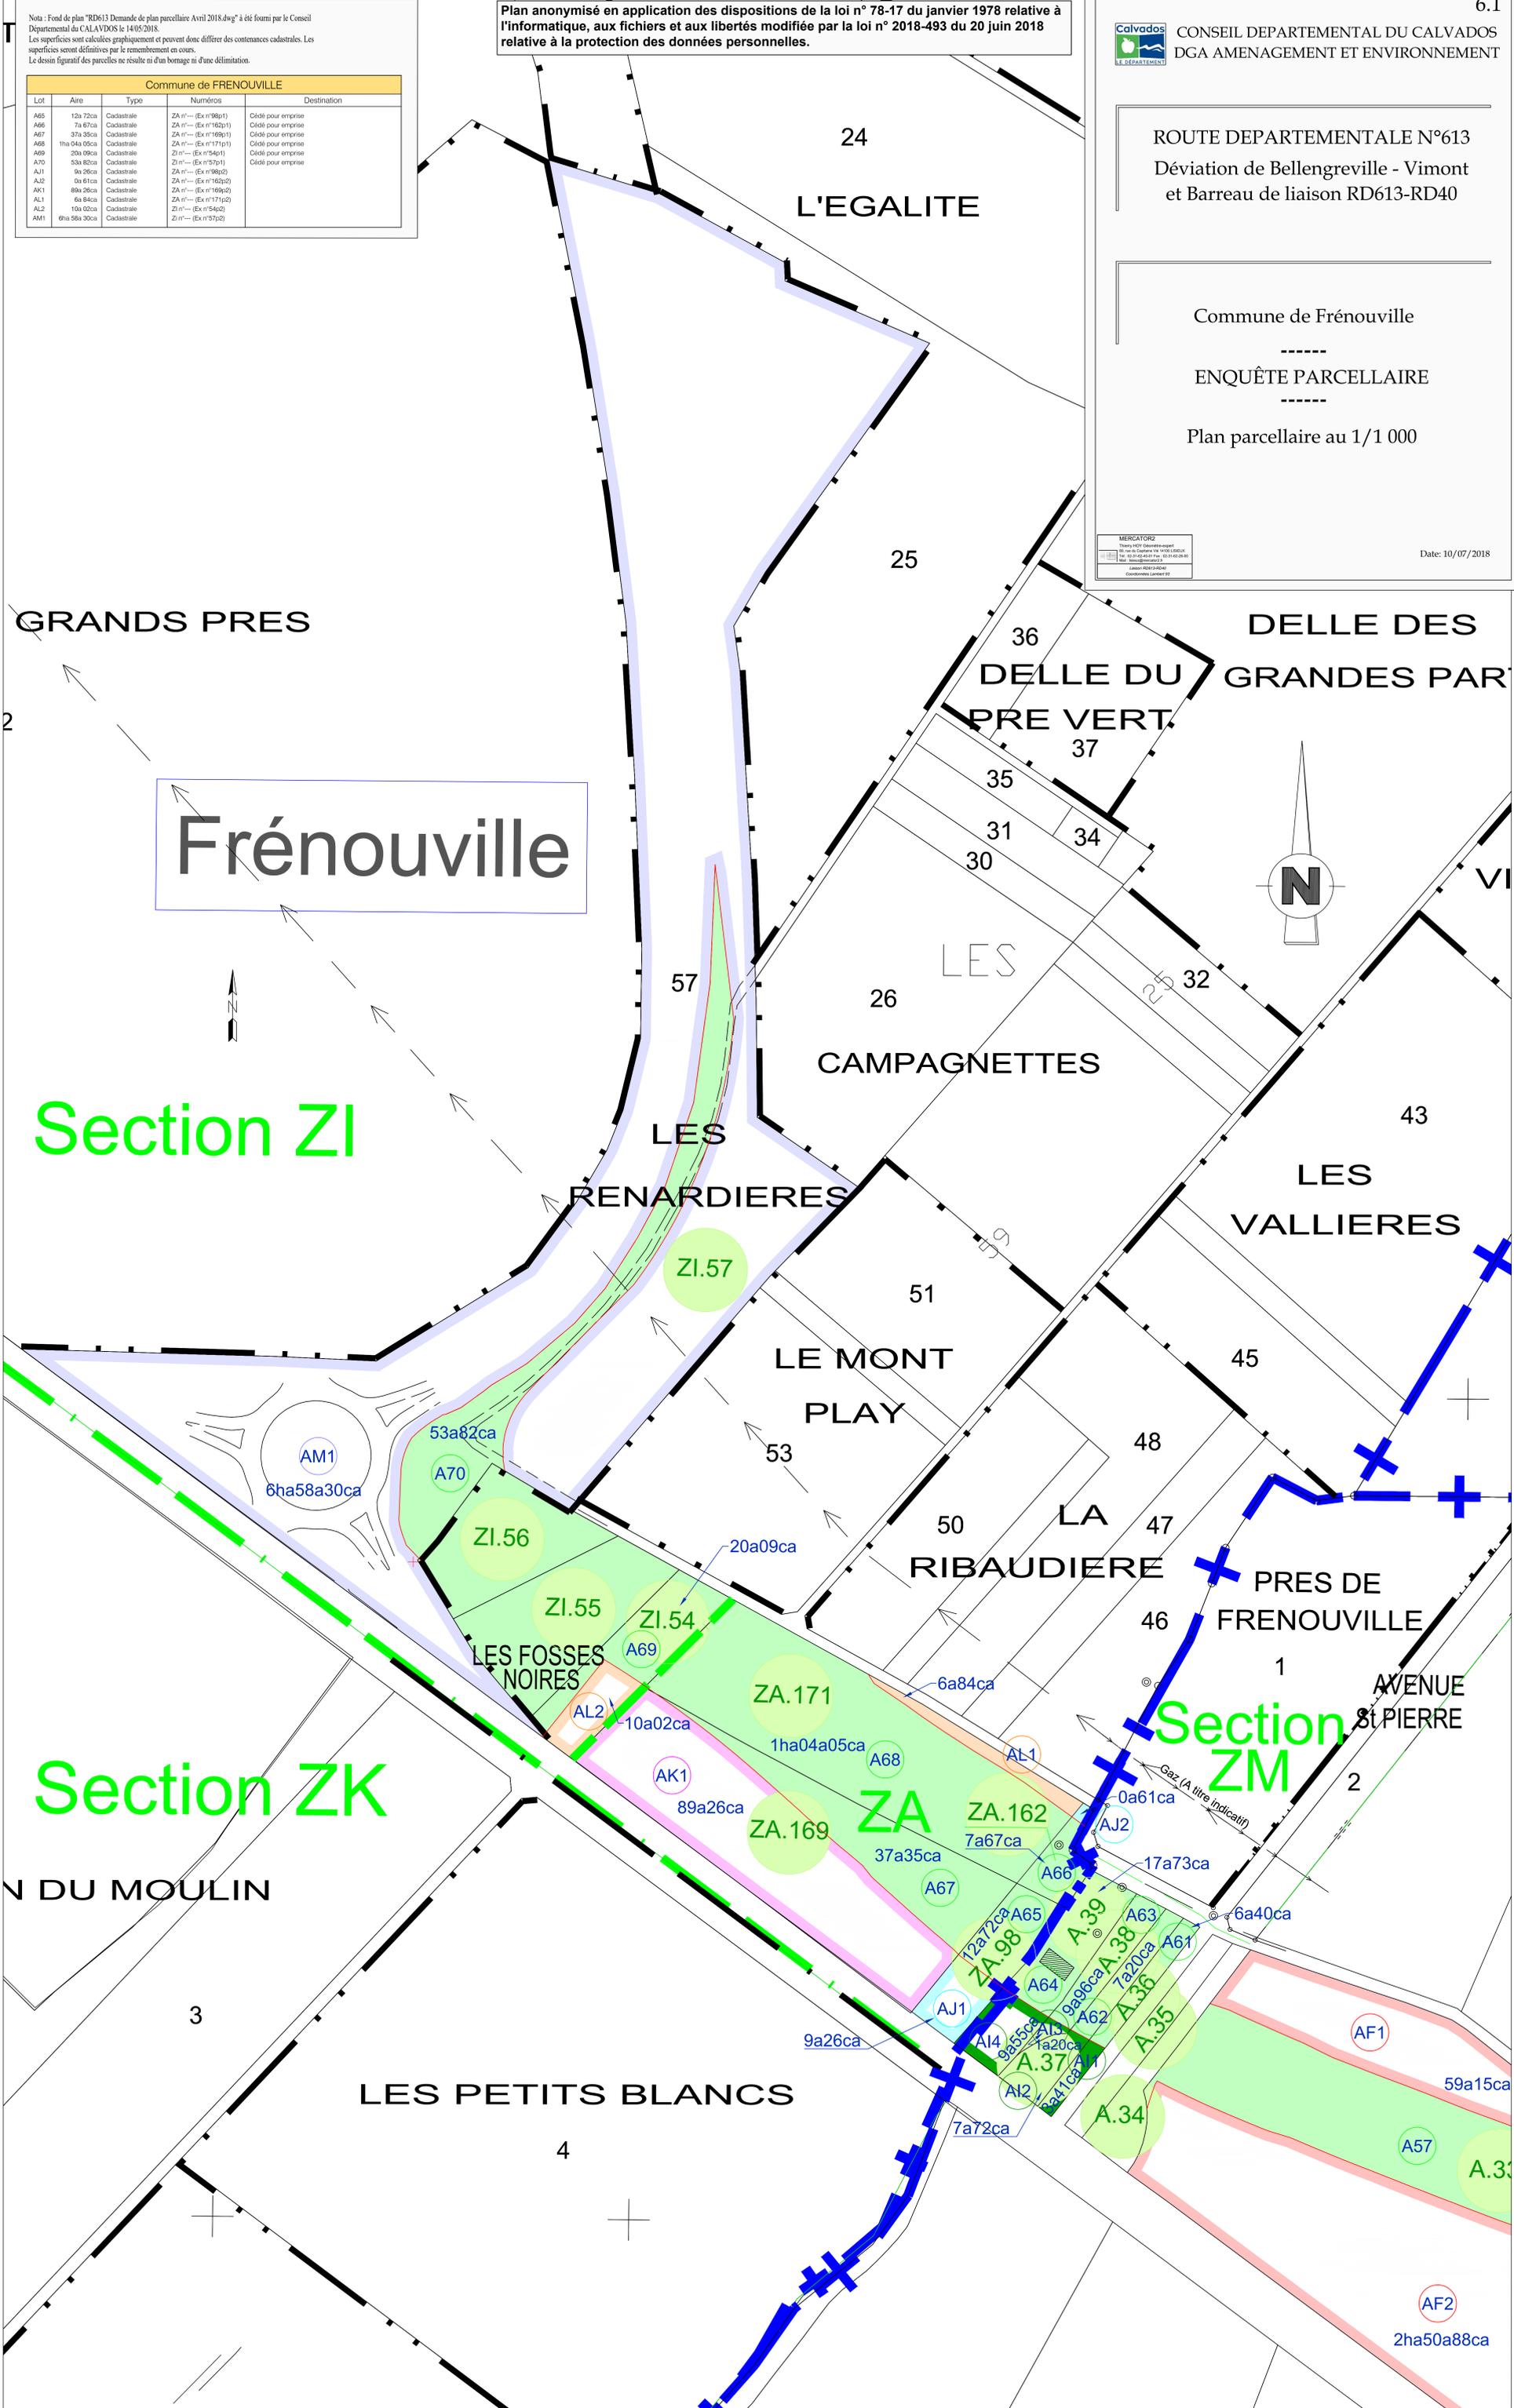

Frénouville

Section ZI

Section ZK

Section ZM