


PC 1 : PLAN DE SITUATION

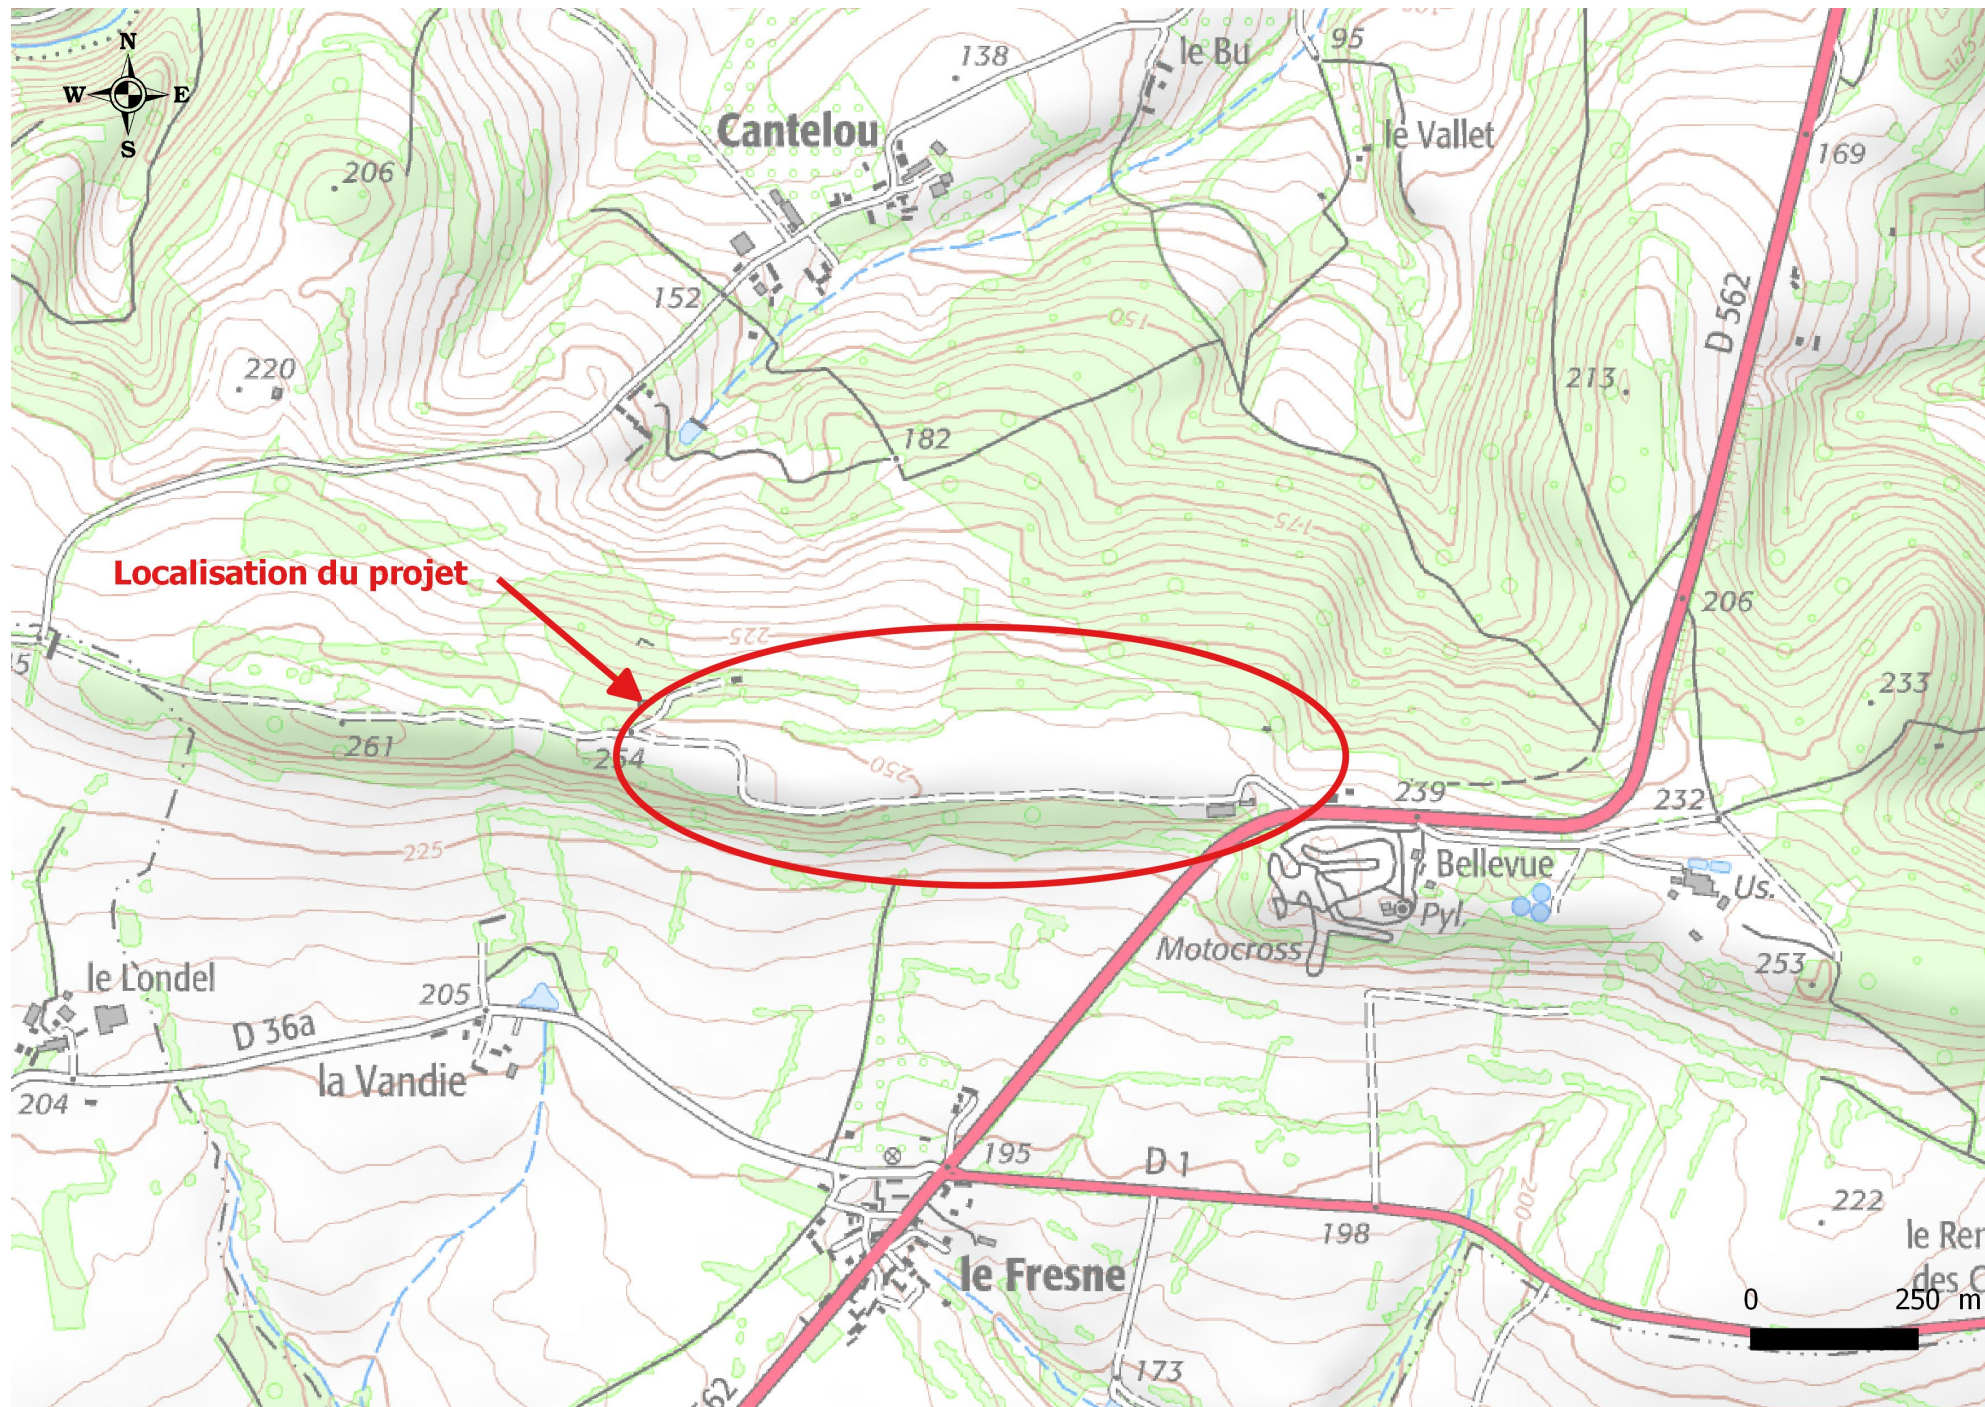

<p>Architecte Ledieu Valérie 21 Rue du 8 mai 1945 60350 Pierrefonds</p> <p><i>Valérie Ledieu</i> Architecte DPLG 21, rue du 8 Mai 1945 60350 PIERREFONDS Ordre des Architectes n° 35595</p>	<p>Maître d'ouvrage Groupe NEOEN 6 rue Ménars 75002</p>	<p>Bureau d'étude ATER Environnement 38 rue de la croix blanche 60680</p>	<p>Centrale photovoltaïque de NEOEN Plan de Situation</p>	
			<p>Nom du site: Clécy Echelle: 1/10 000 Format: A3 Dossier: PC1</p>	