
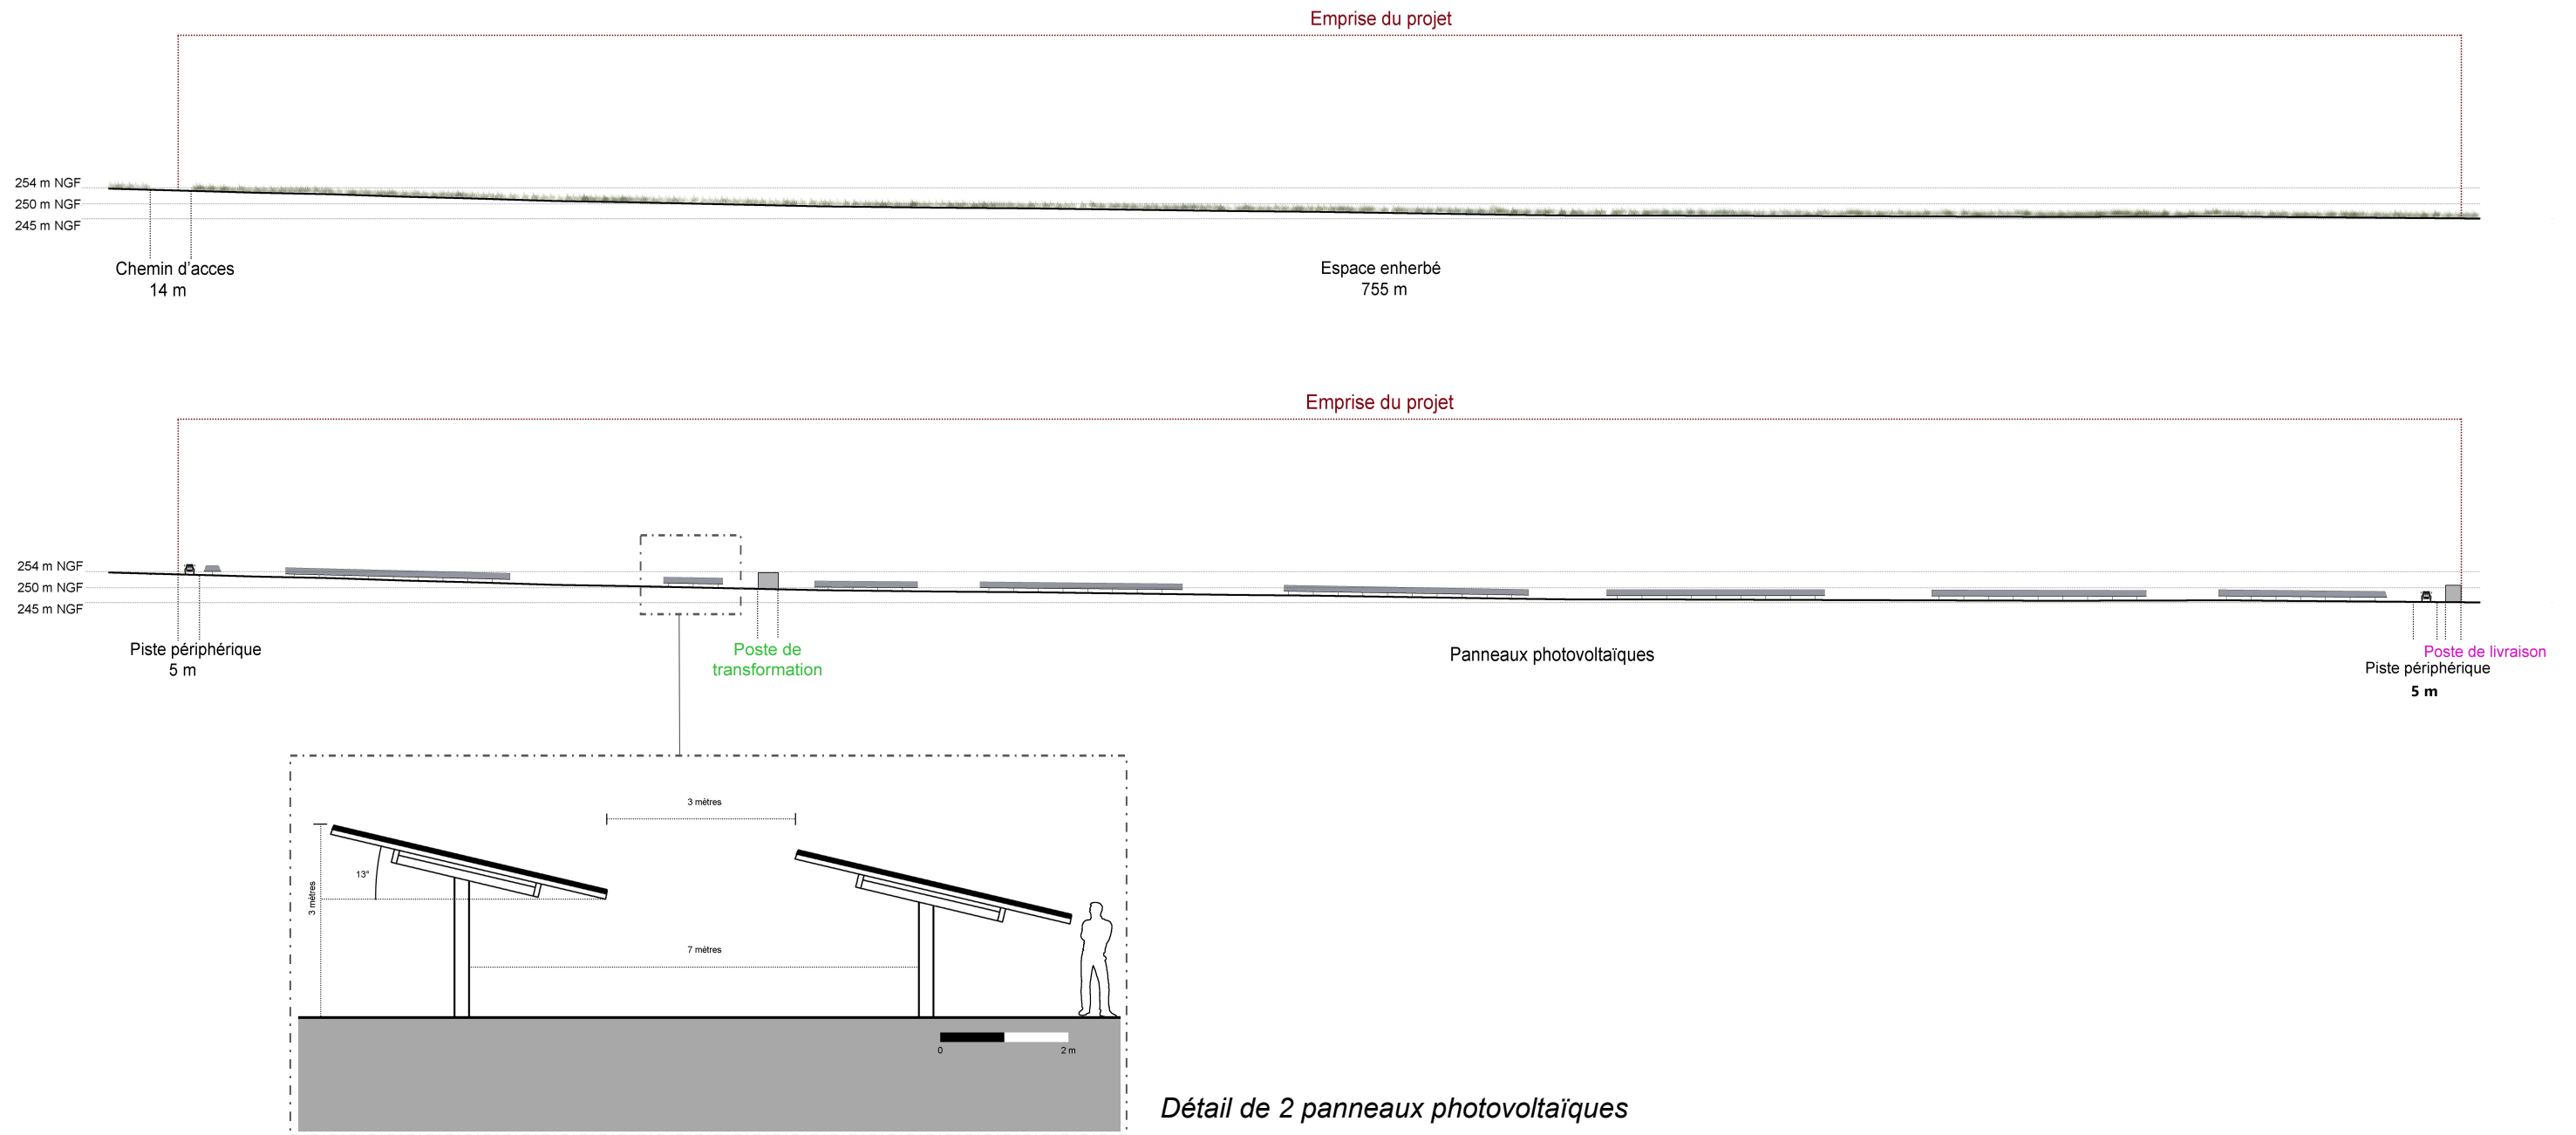
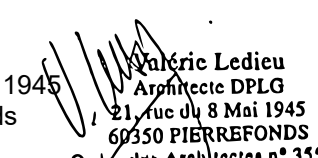


PC 3 : PLAN DE COUPE

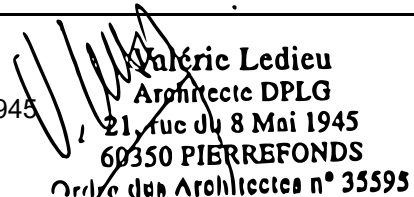

Architecte Ledieu Valérie 21 Rue du 8 mai 1945 60350 Pierrefonds  Valérie Ledieu Architecte DPLG 21, rue du 8 Mai 1945 60350 PIERREFONDS Ordre des Architectes n° 35593	Maître d'ouvrage Groupe NEOEN 6 rue Ménars 75002	Bureau d'études ATER Environnement 38 rue de la croix blanche 60680	Centrale photovoltaïque de NEOEN Plan de Coupe	
			Nom du site: Clécy Echelle: 1/1 000 Format: A3 Dossier: PC3	

PC 4 : NOTICE ARCHITECTURALE

Architecte Ledieu Valérie 21 Rue du 8 mai 1945 60350 Pierrefonds  Valérie Ledieu Architecte DPLG 21, rue du 8 Mai 1945 60350 PIERREFONDS Ordre des Architectes n° 35593	Maître d'ouvrage Groupe NEOEN 6 rue Ménars 75002	Bureau d'études ATER Environnement 38 rue de la croix blanche 60680	Centrale photovoltaïque de NEOEN Notice architecturale	
			Nom du site: Clécy	
			Format: A3	
			Dossier: PC4	