

**CAEN METAL RECYCLAGE**

324 rue de Bellevue  
14650 CARPIQUET  
02.31.30.68.10  
caenmetalrecyclage@orange.fr



**INSTALLATION DE TRANSIT-REGROUPEMENT-TRI  
DE METAUX, BATTERIES, DEEE  
CARPIQUET (14)**

**FASCICULE 5**

**PLANS**

*Intitulé*

*Echelle*

- Plan de situation géographique

1 / 25 000

*En application de l'article R.181-13 / 2° du Code de l'Environnement.*

- Plan des abords de l'installation

1 / 2 000

- Plan d'ensemble de l'installation

1 / 300

*En application de l'article D.181-15-2 / 9° du Code de l'Environnement. Concernant le plan d'ensemble, il est sollicité dans la présente demande d'autorisation de porter l'échelle au 1 / 300 en lieu et place d'une échelle au 1 / 200.*

Dossier :



**CAEN METAL RECYCLAGE**  
TRANSIT et NEGOCE de  
métaux ferreux et non ferreux  
CARPIQUET (14)

Titre :

## PLAN DE SITUATION GEOGRAPHIQUE


Echelle : 1 / 25 000

0 500m



Légende :

- Limites communales
- Zones d'activités économiques (ZAE)
- Etablissement CMR

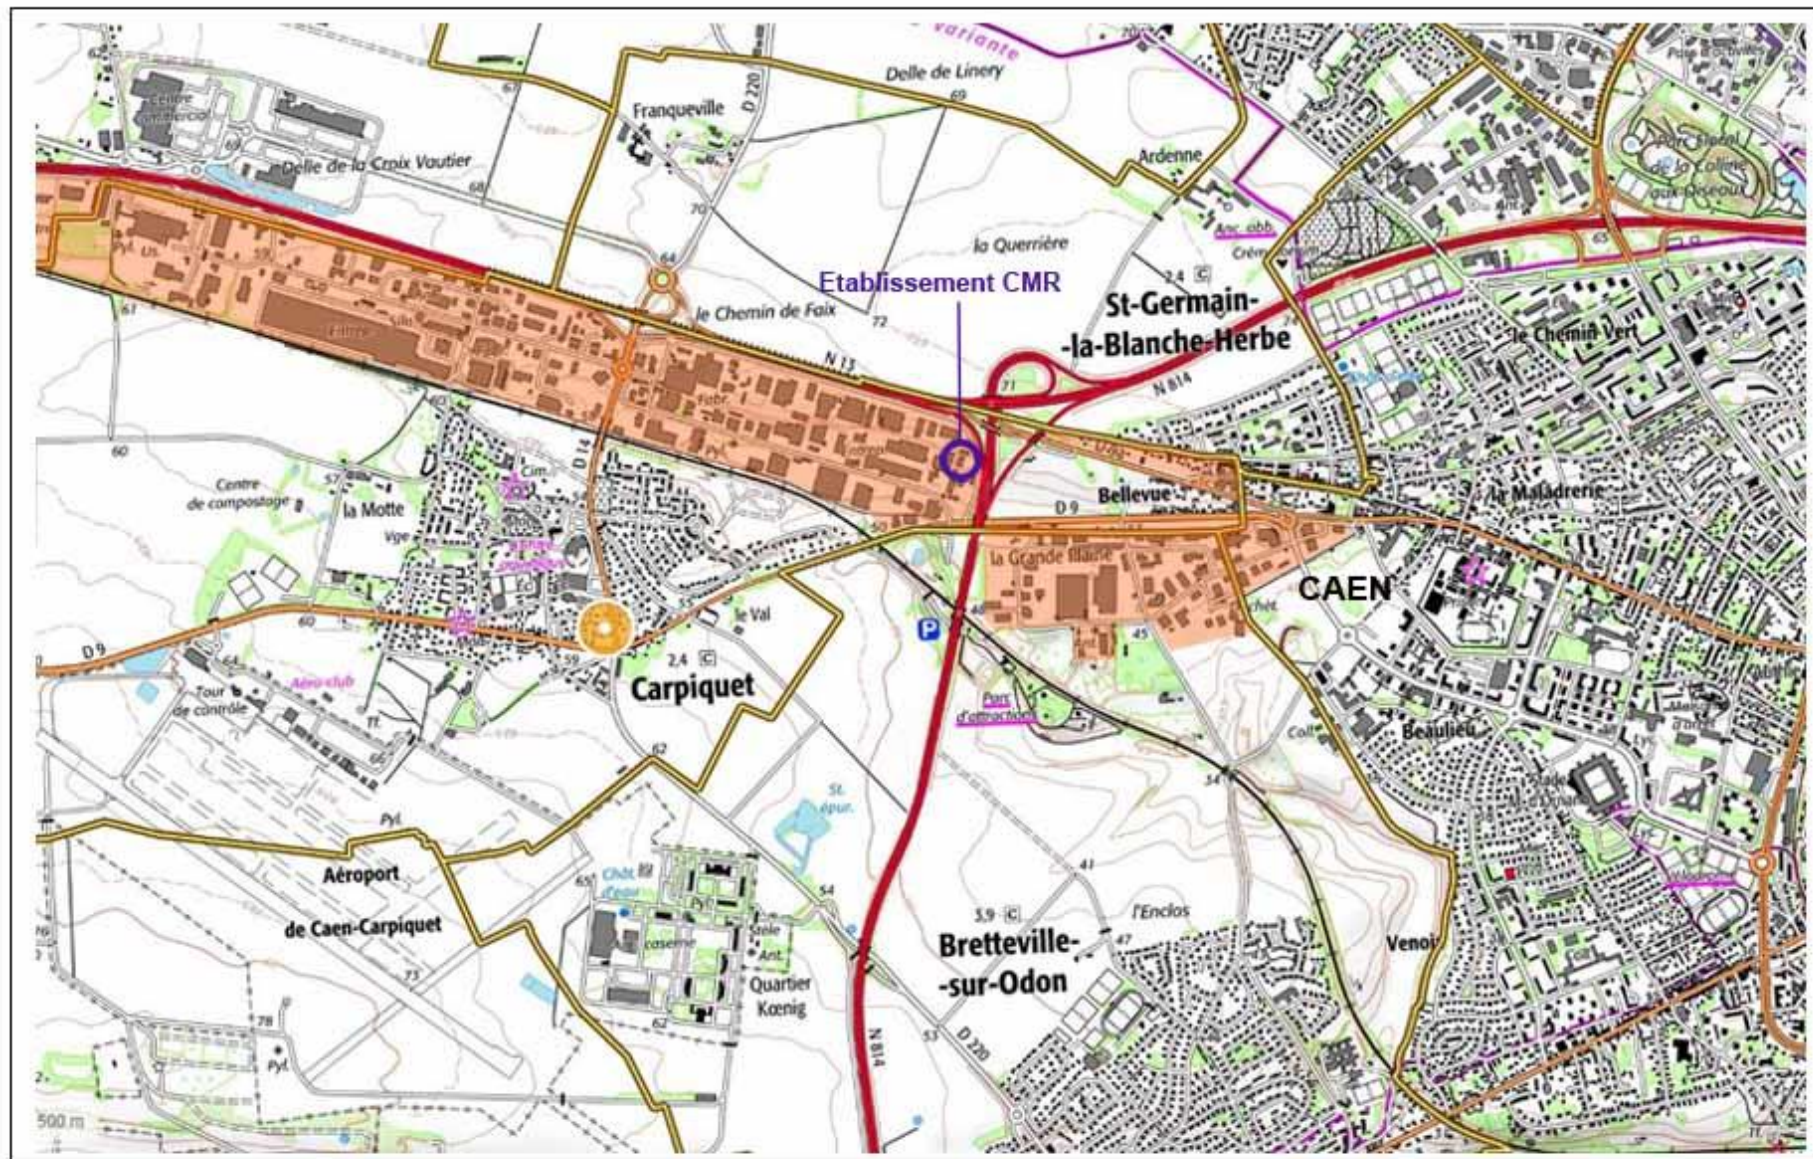



Dossier :



**CAEN METAL RECYCLAGE**  
 TRANSIT et NEGOCE de  
 métaux ferreux et non ferreux  
 CARPIQUET (14)

Titre :

**PLAN DES ABORDS**



Echelle :



Légende :

-  Emprise de l'établissement CMR
-  Zones d'Activités Economiques
-  Zones habitées
-  Poteaux incendie
-  Réserve d'eau incendie (enterrée)

Dossier :



CAEN METAL RECYCLAGE


TRANSIT et NEGOCE de métaux ferreux et non ferreux CARPIQUET (14)

Titre :

# PLAN D'ENSEMBLE



Echelle : 1 / 300

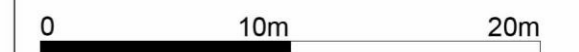

Légende :

- Emprise foncière de l'installation (parcelle BB n°90 : 3 137 m²)
- Emprise des aires de transit des déchets Surface # 2 500 m²
- A** Aire de transit des batteries (sous bâtiment)
- B** Aire de transit de métaux non ferreux (sous bâtiment)
- C** Aires de transit de métaux non ferreux (cases au sol extérieures)
- D** Aire de transit de métaux ferreux (case au sol extérieure)
- E** Aire de transit des DEEE (case au sol extérieure)
- F** F1 : Stockages en bennes de métaux non ferreux  
F2 : stockage en bennes de câbles électriques
- Murets autobloquants
- Clôtures Portails
- Haies plantées (cyprés) Haies arbustives (cyprés)
- Dénivelés marqués (talus)
- Puits d'infiltration EP  
Débourbeur-séparateur hydrocarbures (DSH)  
Drainage gravitaire des EP
- Réseau Eaux Usées
- Réseau d'adduction en eau potable
- Réseau d'alimentation électrique
- Sens de circulation interne (PL)
- Parc extincteurs

