


LEGENDE	
STOD1	Fosse de stockage
Projet STOD2	Fosse de stockage
DGS	Récupération du digestat solide



biogaz

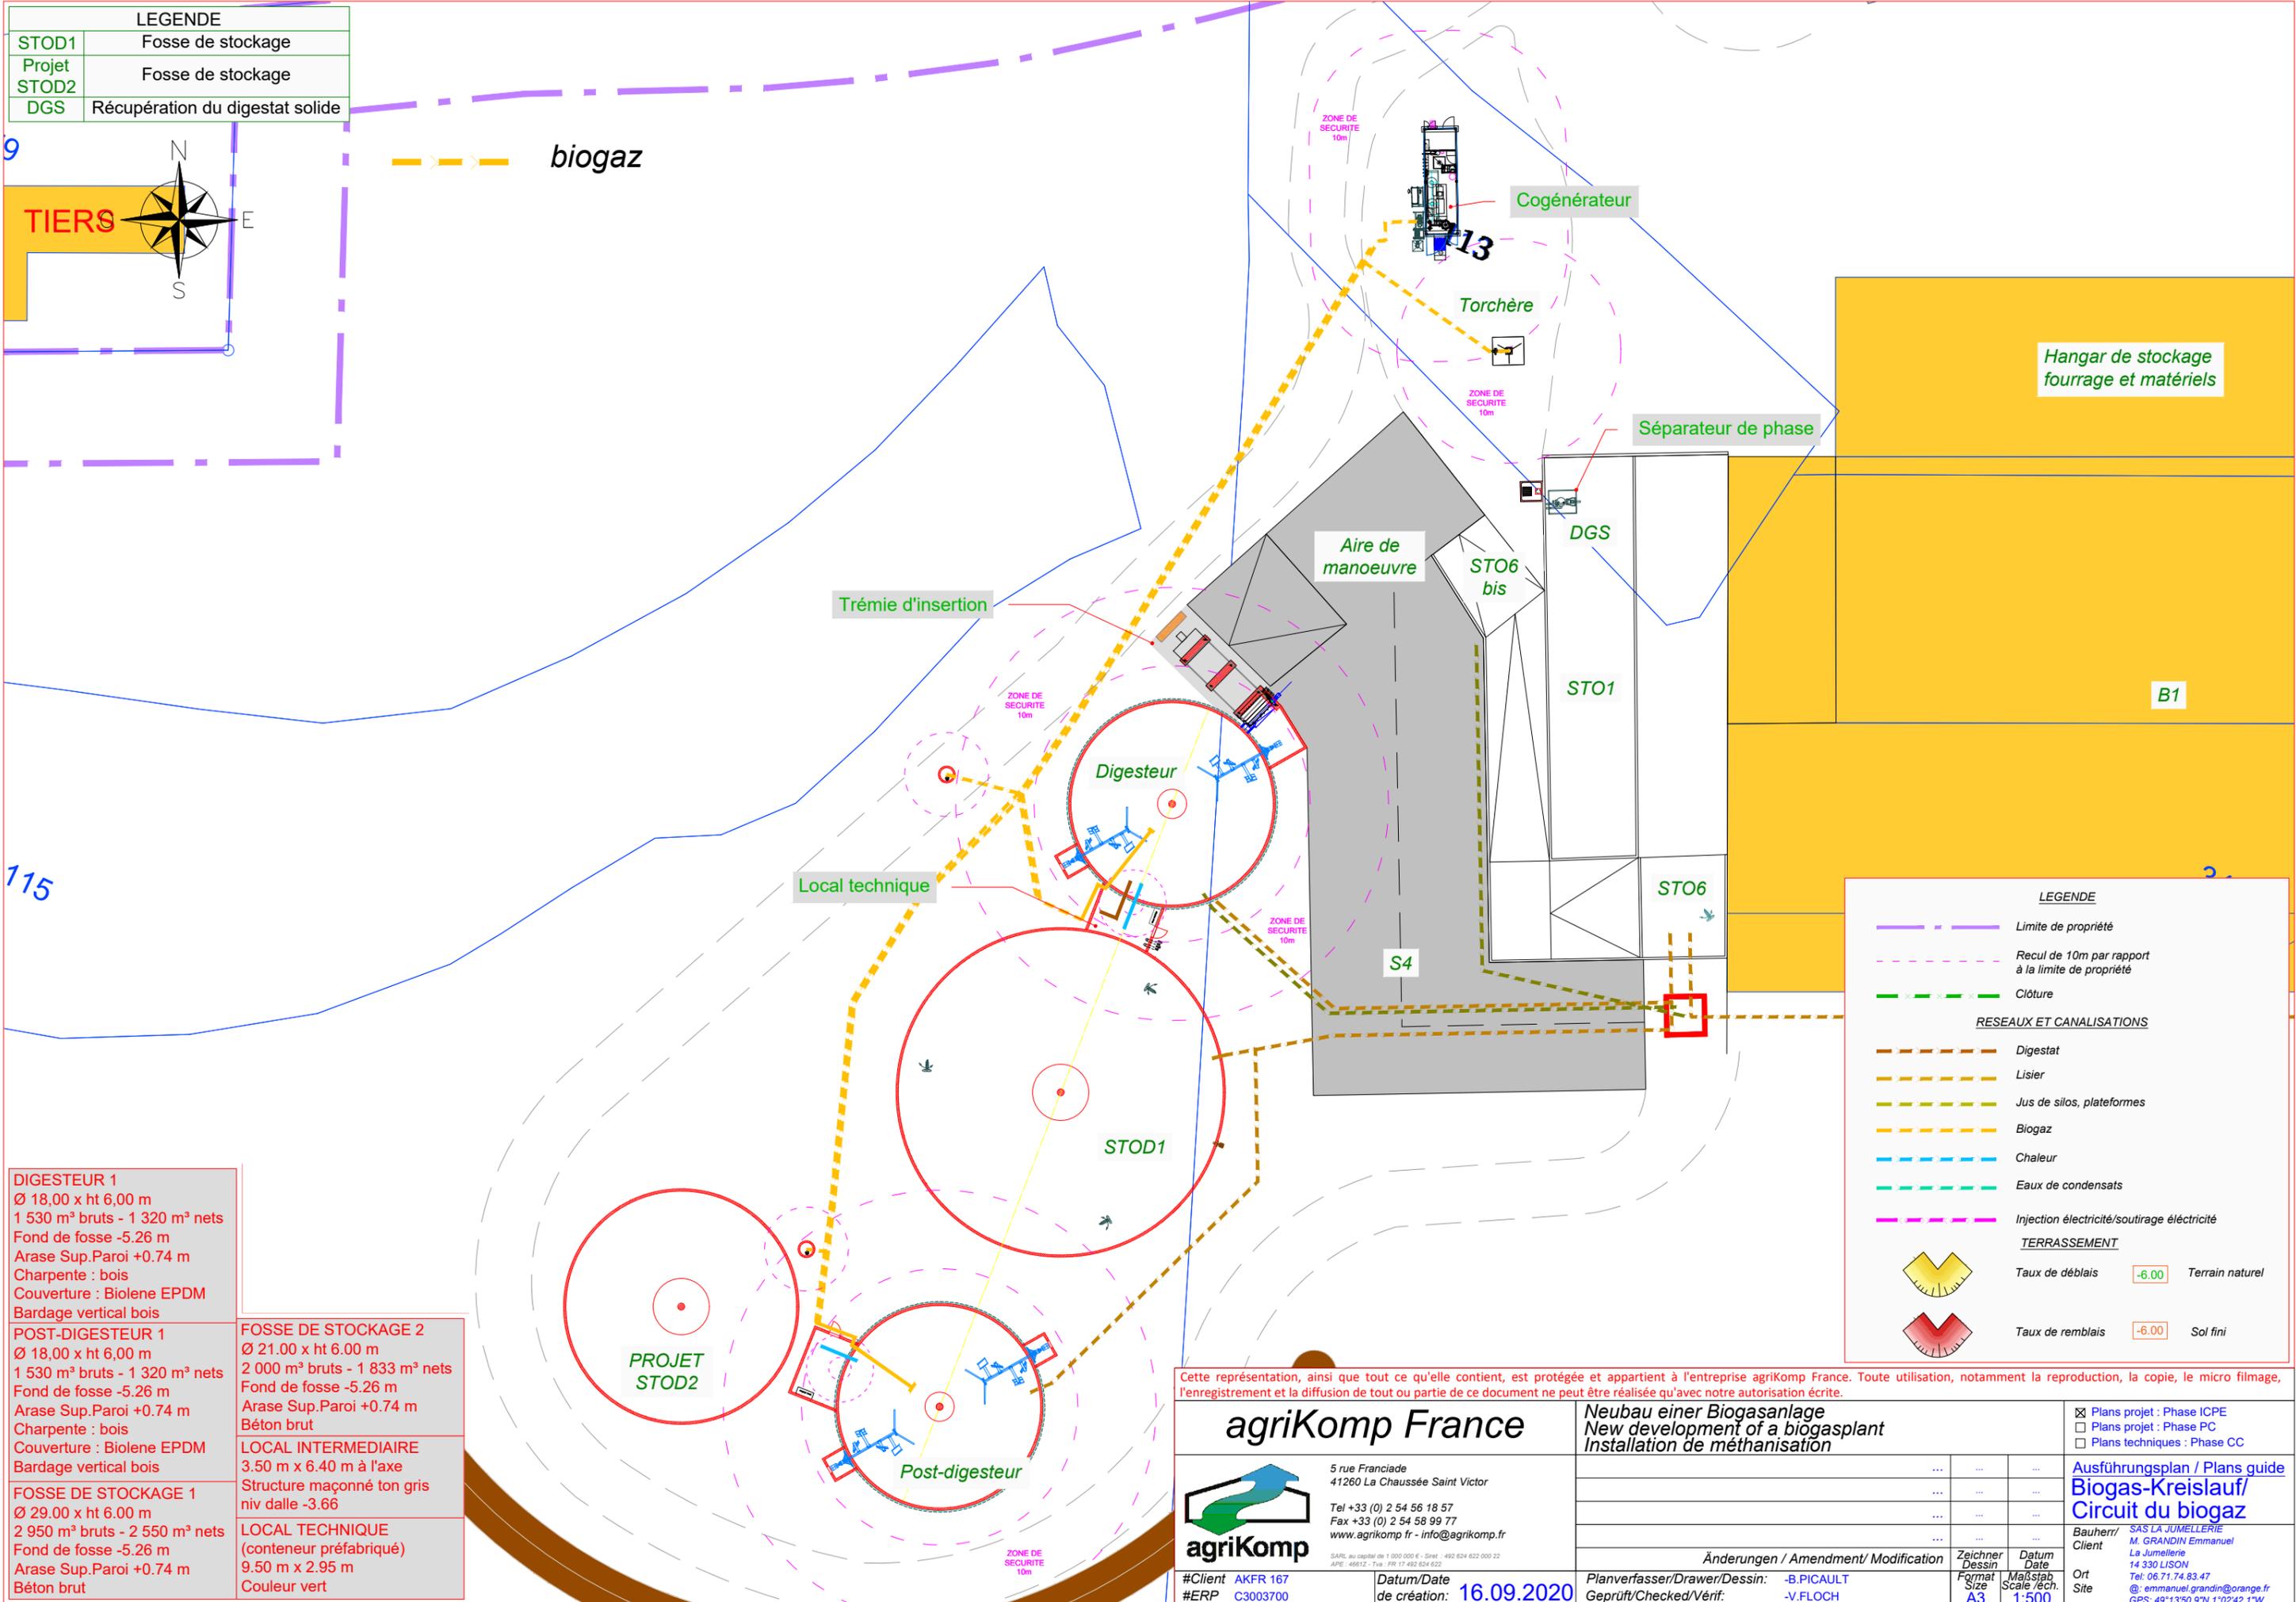

<b>DIGESTEUR 1</b> Ø 18,00 x ht 6,00 m 1 530 m³ bruts - 1 320 m³ nets Fond de fosse -5.26 m Arase Sup.Paroï +0.74 m Charpente : bois Couverture : Biolene EPDM Bardage vertical bois	<b>FOSSE DE STOCKAGE 2</b> Ø 21.00 x ht 6.00 m 2 000 m³ bruts - 1 833 m³ nets Fond de fosse -5.26 m Arase Sup.Paroï +0.74 m Béton brut
<b>POST-DIGESTEUR 1</b> Ø 18,00 x ht 6,00 m 1 530 m³ bruts - 1 320 m³ nets Fond de fosse -5.26 m Arase Sup.Paroï +0.74 m Charpente : bois Couverture : Biolene EPDM Bardage vertical bois	<b>LOCAL INTERMEDIAIRE</b> 3.50 m x 6.40 m à l'axe Structure maçonné ton gris niv dalle -3.66
<b>FOSSE DE STOCKAGE 1</b> Ø 29.00 x ht 6.00 m 2 950 m³ bruts - 2 550 m³ nets Fond de fosse -5.26 m Arase Sup.Paroï +0.74 m Béton brut	<b>LOCAL TECHNIQUE</b> (conteneur préfabriqué) 9.50 m x 2.95 m Couleur vert

LEGENDE		
	Limite de propriété	
	Recul de 10m par rapport à la limite de propriété	
	Clôture	
RESEAUX ET CANALISATIONS		
	Digestat	
	Lisier	
	Jus de silos, plateformes	
	Biogaz	
	Chaleur	
	Eaux de condensats	
	Injection électricité/soutirage électricité	
TERRASSEMENT		
	Taux de déblais	-6.00 Terrain naturel
	Taux de remblais	-6.00 Sol fini

Cette représentation, ainsi que tout ce qu'elle contient, est protégée et appartient à l'entreprise agriKomp France. Toute utilisation, notamment la reproduction, la copie, le micro filmage, l'enregistrement et la diffusion de tout ou partie de ce document ne peut être réalisée qu'avec notre autorisation écrite.

<b>agriKomp France</b>		<b>Neubau einer Biogasanlage</b> New development of a biogas plant Installation de méthanisation		<input checked="" type="checkbox"/> Plans projet : Phase ICPE <input type="checkbox"/> Plans projet : Phase PC <input type="checkbox"/> Plans techniques : Phase CC	
		5 rue Franciade 41260 La Chaussée Saint Victor Tel +33 (0) 2 54 56 18 57 Fax +33 (0) 2 54 58 99 77 www.agrikomp.fr - info@agrikomp.fr		<b>Ausführungsplan / Plans guide</b> <b>Biogas-Kreislauf/</b> <b>Circuit du biogaz</b>	
SARL au capital de 1 000 000 € - Siret : 492 624 622 000 22 APE : 4981Z - TVA : FR 17 492 624 622		Änderungen / Amendment/ Modification		Bauherr/Client SAS LA JUMELLERIE M. GRANDIN Emmanuel La Jumellerie 14 330 LISON Tel: 06 71 74 83 47 @: emmanuel.grandin@orange.fr GPS: 49°13'50.9"N 1°02'42.1"W	
#Client AKFR 167	Datum/Date de création: 16.09.2020	Planverfasser/Drawer/Dessin: -B.PICAULT	Zeichner Dessin: ...	Datum Date: 14.330 LISON	Ort Site: ...
#ERP C3003700		Geprüft/Checked/Vérif: -V.FLOCH	Format Size A3	Maßstab Scale/éch. 1:500	