
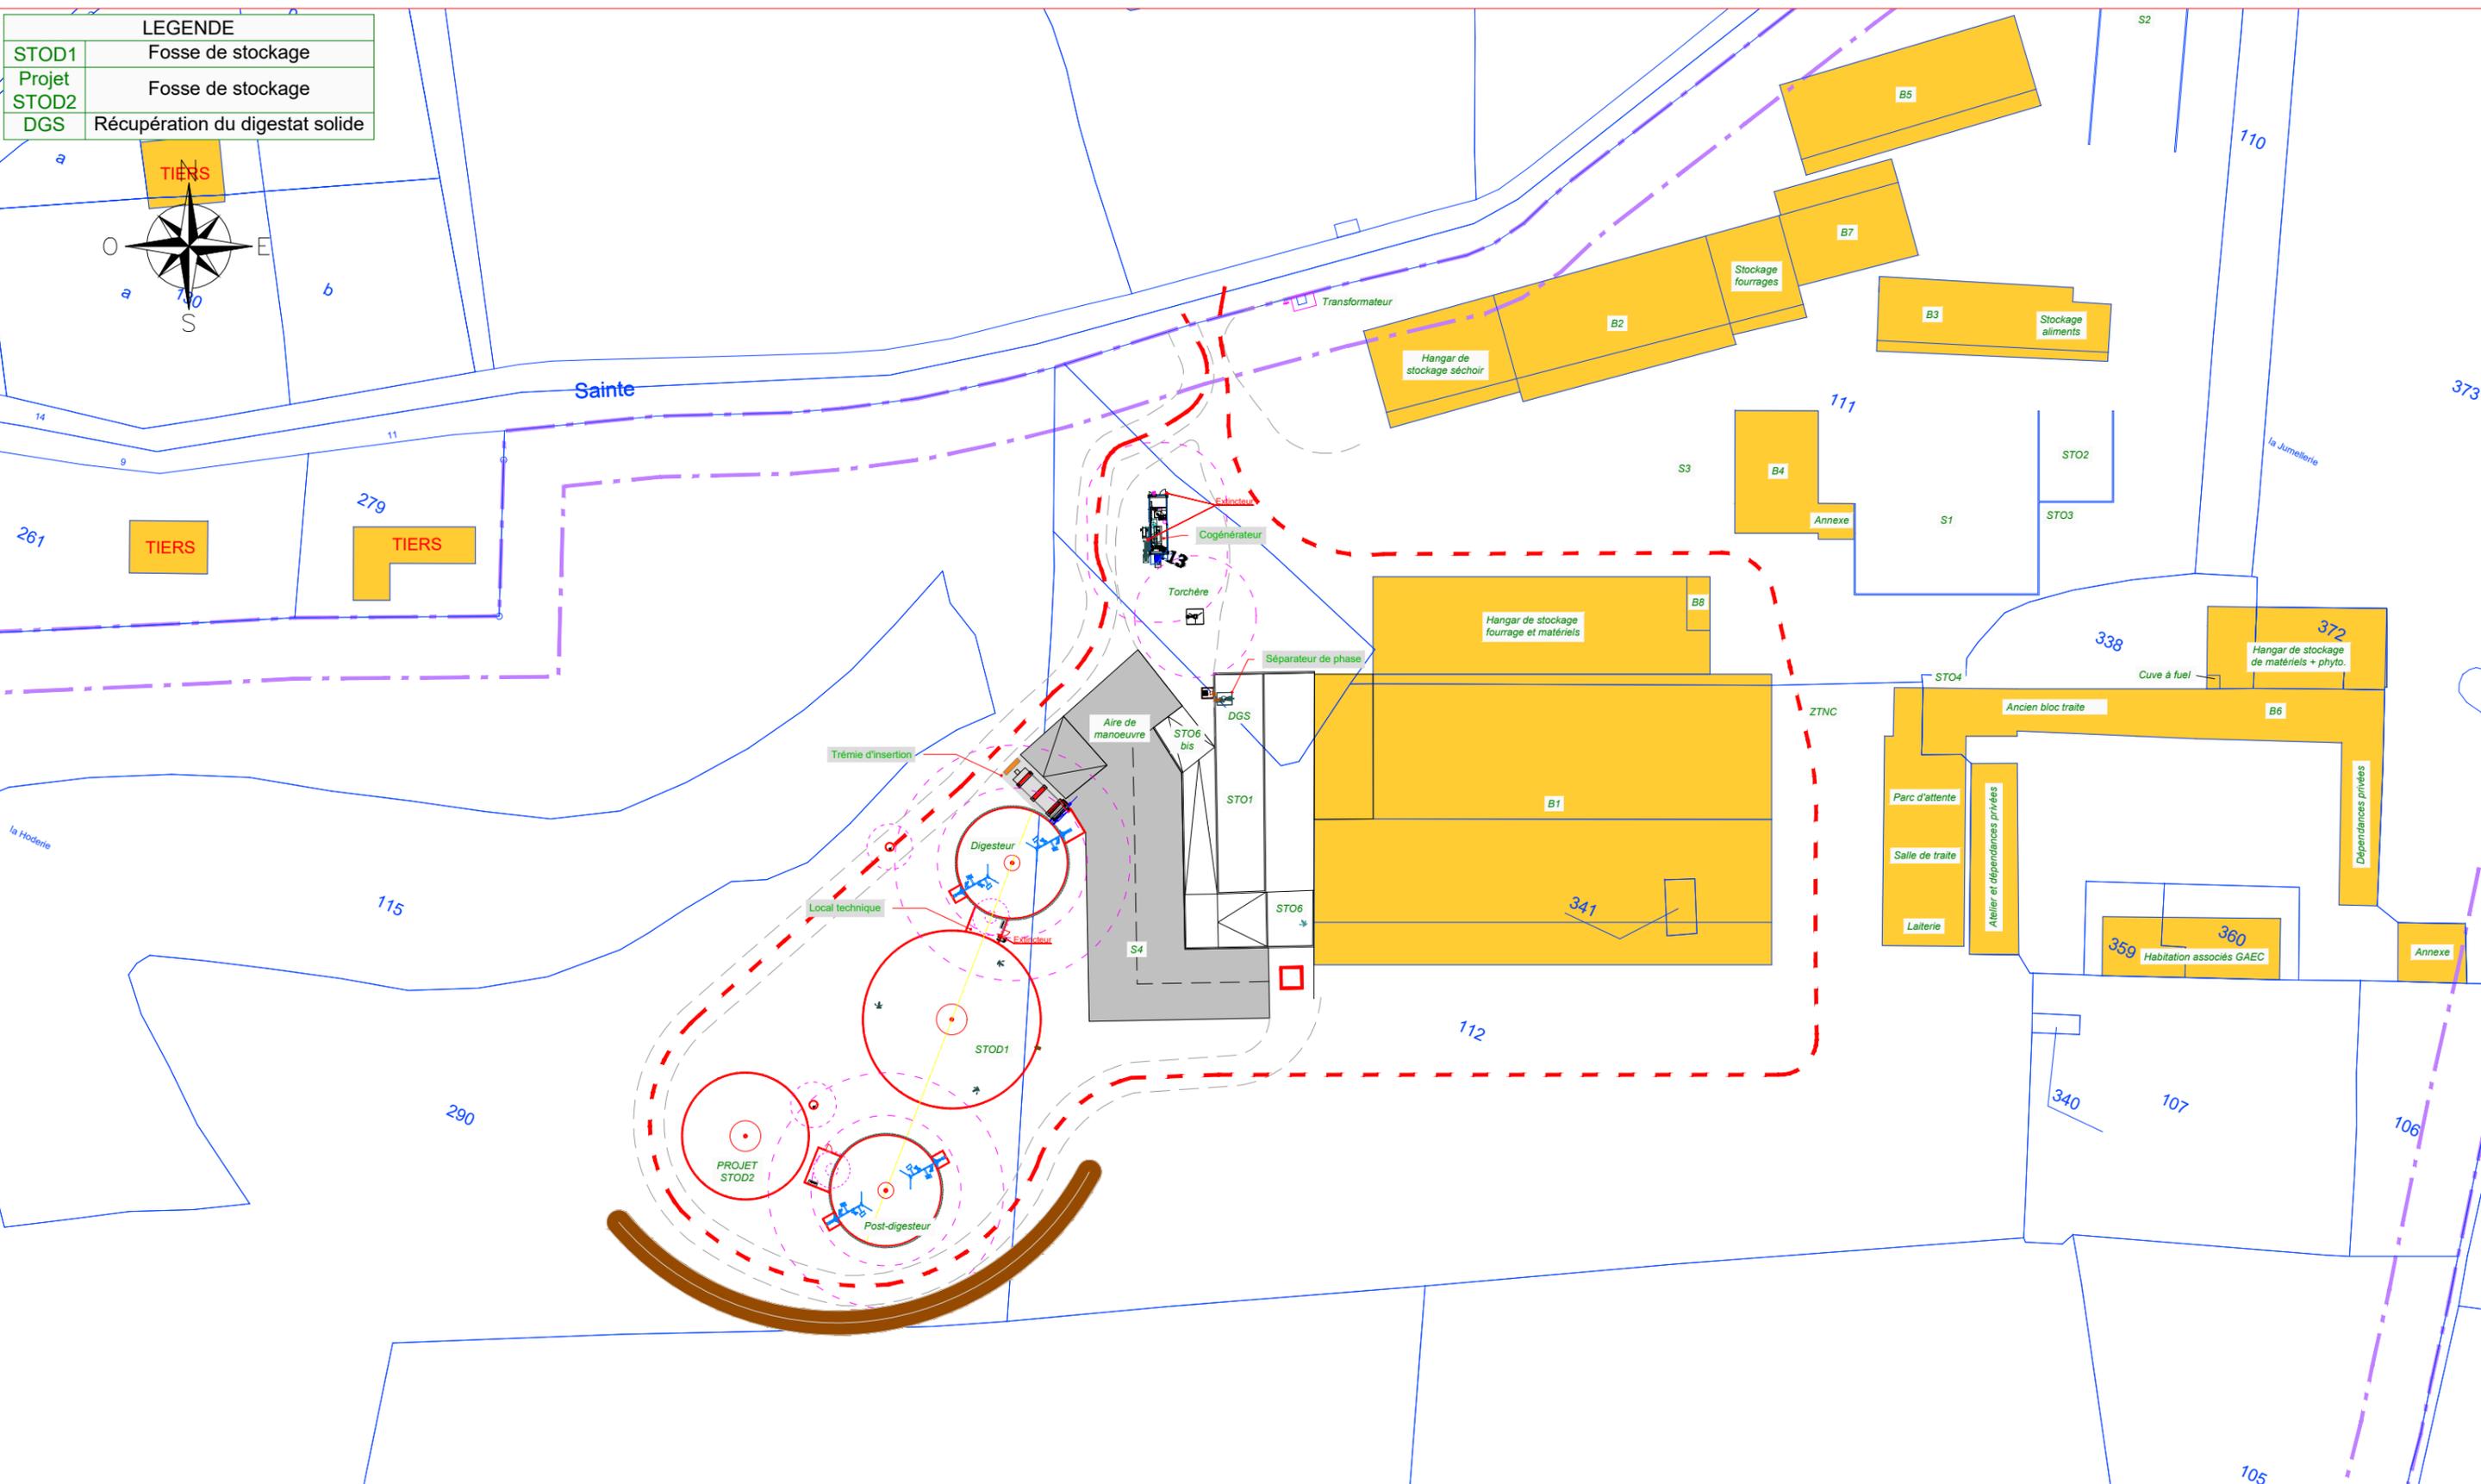


LEGENDE	
STOD1	Fosse de stockage
Projet STOD2	Fosse de stockage
DGS	Récupération du digestat solide

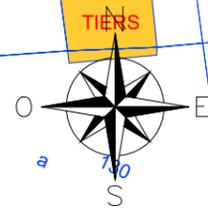

Cette représentation, ainsi que tout ce qu'elle contient, est protégée et appartient à l'entreprise agriKomp France. Toute utilisation, notamment la reproduction, la copie, le micro filmage, l'enregistrement et la diffusion de tout ou partie de ce document ne peut être réalisée qu'avec notre autorisation écrite.

<b>agriKomp France</b> 5 rue Franciade 41260 La Chaussée Saint Victor Tel +33 (0) 2 54 56 18 57 Fax +33 (0) 2 54 58 99 77 www.agrikomp.fr - info@agrikomp.fr <small>SARL au capital de 1 000 000 € - Siret : 492 824 822 000 22          APE : 4961Z - TVA : FR 17 492 824 822</small>		<b>Neubau einer Biogasanlage</b> <b>New development of a biogas plant</b> <b>Installation de méthanisation</b>		<input checked="" type="checkbox"/> Plans projet : Phase ICPE <input type="checkbox"/> Plans projet : Phase PC <input type="checkbox"/> Plans techniques : Phase CC
		... .. ... .. ... ..		<b>Ausführungsplan / Plans guide</b> <b>Brandschutzplan /</b> <b>Plan de gestion des incendies</b>
#Client AKFR 167 #ERP C3003700		Datum/Date de création: 16.09.2020		Bauherr/ Client SAS LA JUMELLERIE M. GRANDIN Emmanuel La Jumellerie 14 330 LISON Tel: 06 71 74 83 47 @: emmanuel.grandin@orange.fr GPS: 49°13'50.9"N 1°02'42.1"W
Änderungen / Amendment/ Modification		Zeichner Dessin -B.PICAULT -V.FLOCH	Datum Date ... .. ... ..	Ort Site
Planverfasser/Drawer/Dessin: Geprüft/Checked/Vérif.:		Format Size A3	Maßstab Scale réch. 1:1000	