


ZONE DE SECURITE
10m

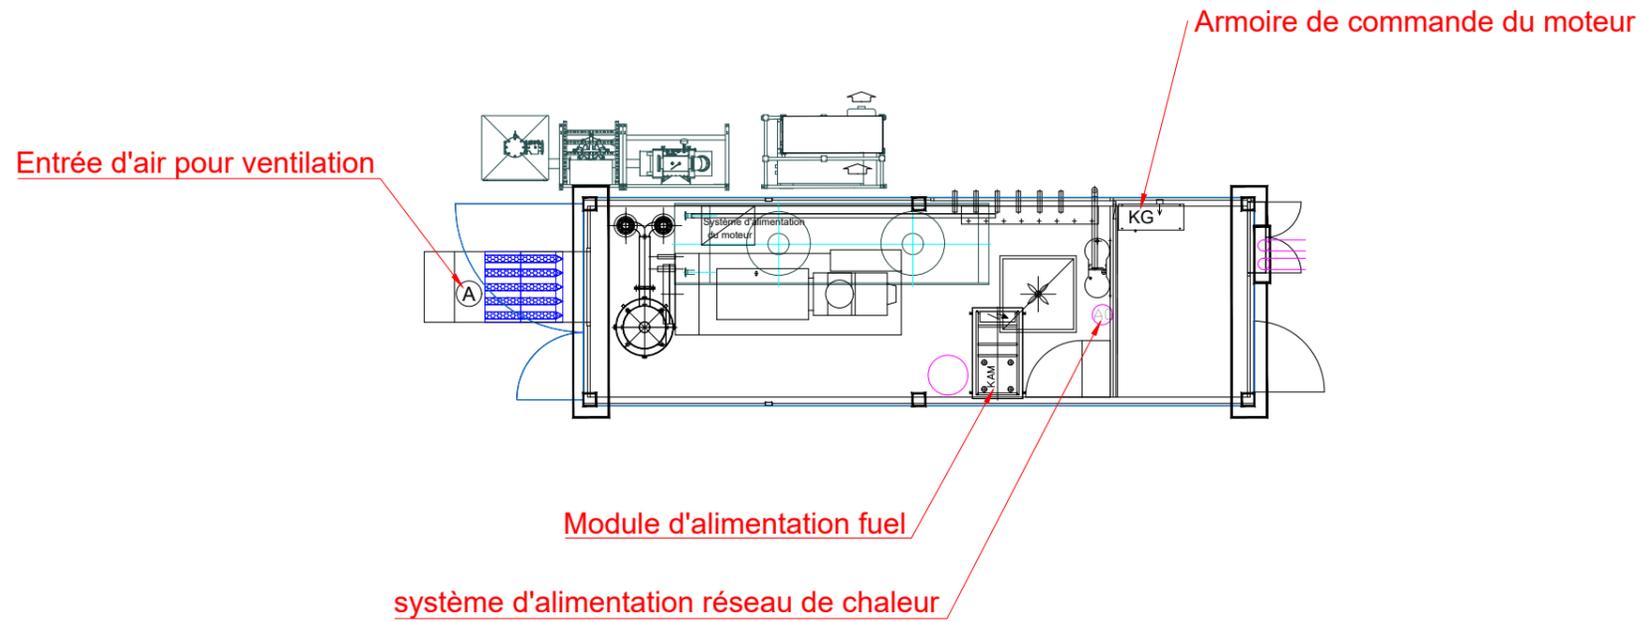

Cette représentation, ainsi que tout ce qu'elle contient, est protégée et appartient à l'entreprise agriKomp France. Toute utilisation, notamment la reproduction, la copie, le micro filmage, l'enregistrement et la diffusion de tout ou partie de ce document ne peut être réalisée qu'avec notre autorisation écrite.

 <p>5 rue Franciade 41260 La Chaussée Saint Victor Tel +33 (0) 2 54 56 18 57 Fax +33 (0) 2 54 58 99 77 www.agrikomp.fr - info@agrikomp.fr <small>SARL au capital de 1 000 000 € - Siret : 492 624 622 000 22 APE : 4691Z - TVA : FR 17 492 624 622</small></p>		<p>Neubau einer Biogasanlage New development of a biogasplant Installation de méthanisation</p>			<input checked="" type="checkbox"/> Plans projet : Phase ICPE <input type="checkbox"/> Plans projet : Phase PC <input type="checkbox"/> Plans techniques : Phase CC	
		<p>...</p>			<p>Ausführungsplan / Plans guide Technischer Containerplan Plan du container technique</p>	
		<p>...</p>			<p>Bauherr/ Client</p>	
		<p>...</p>			<p>SAS LA JUMELLERIE M. GRANDIN Emmanuel La Jumellerie 14 330 LISDON Tel: 06.71.74.93.47 @: emmanuel.grandin@orange.fr GPS: 49°13'50,9"N 1°02'42,1"W</p>	
		<p>Änderungen / Amendment/ Modification</p>			<p>Zeichner Dessin</p>	
		<p>...</p>			<p>Datum Date</p>	
<p>#Client AKFR 167 #ERP C3003700</p>		<p>Datum/Date de création: 16.09.2020</p>			<p>Planverfasser/Drawer/Dessin: Geprüft/Checked/Vérif.</p>	
		<p>-B.PICAULT -V.FLOCH</p>			<p>Format Size</p>	
		<p>Maßstab Scale, éch.</p>			<p>1:100</p>	