Commune de GRANDCAMP-MAISY
Création d'une cale d'accès à la mer
Plan de situation

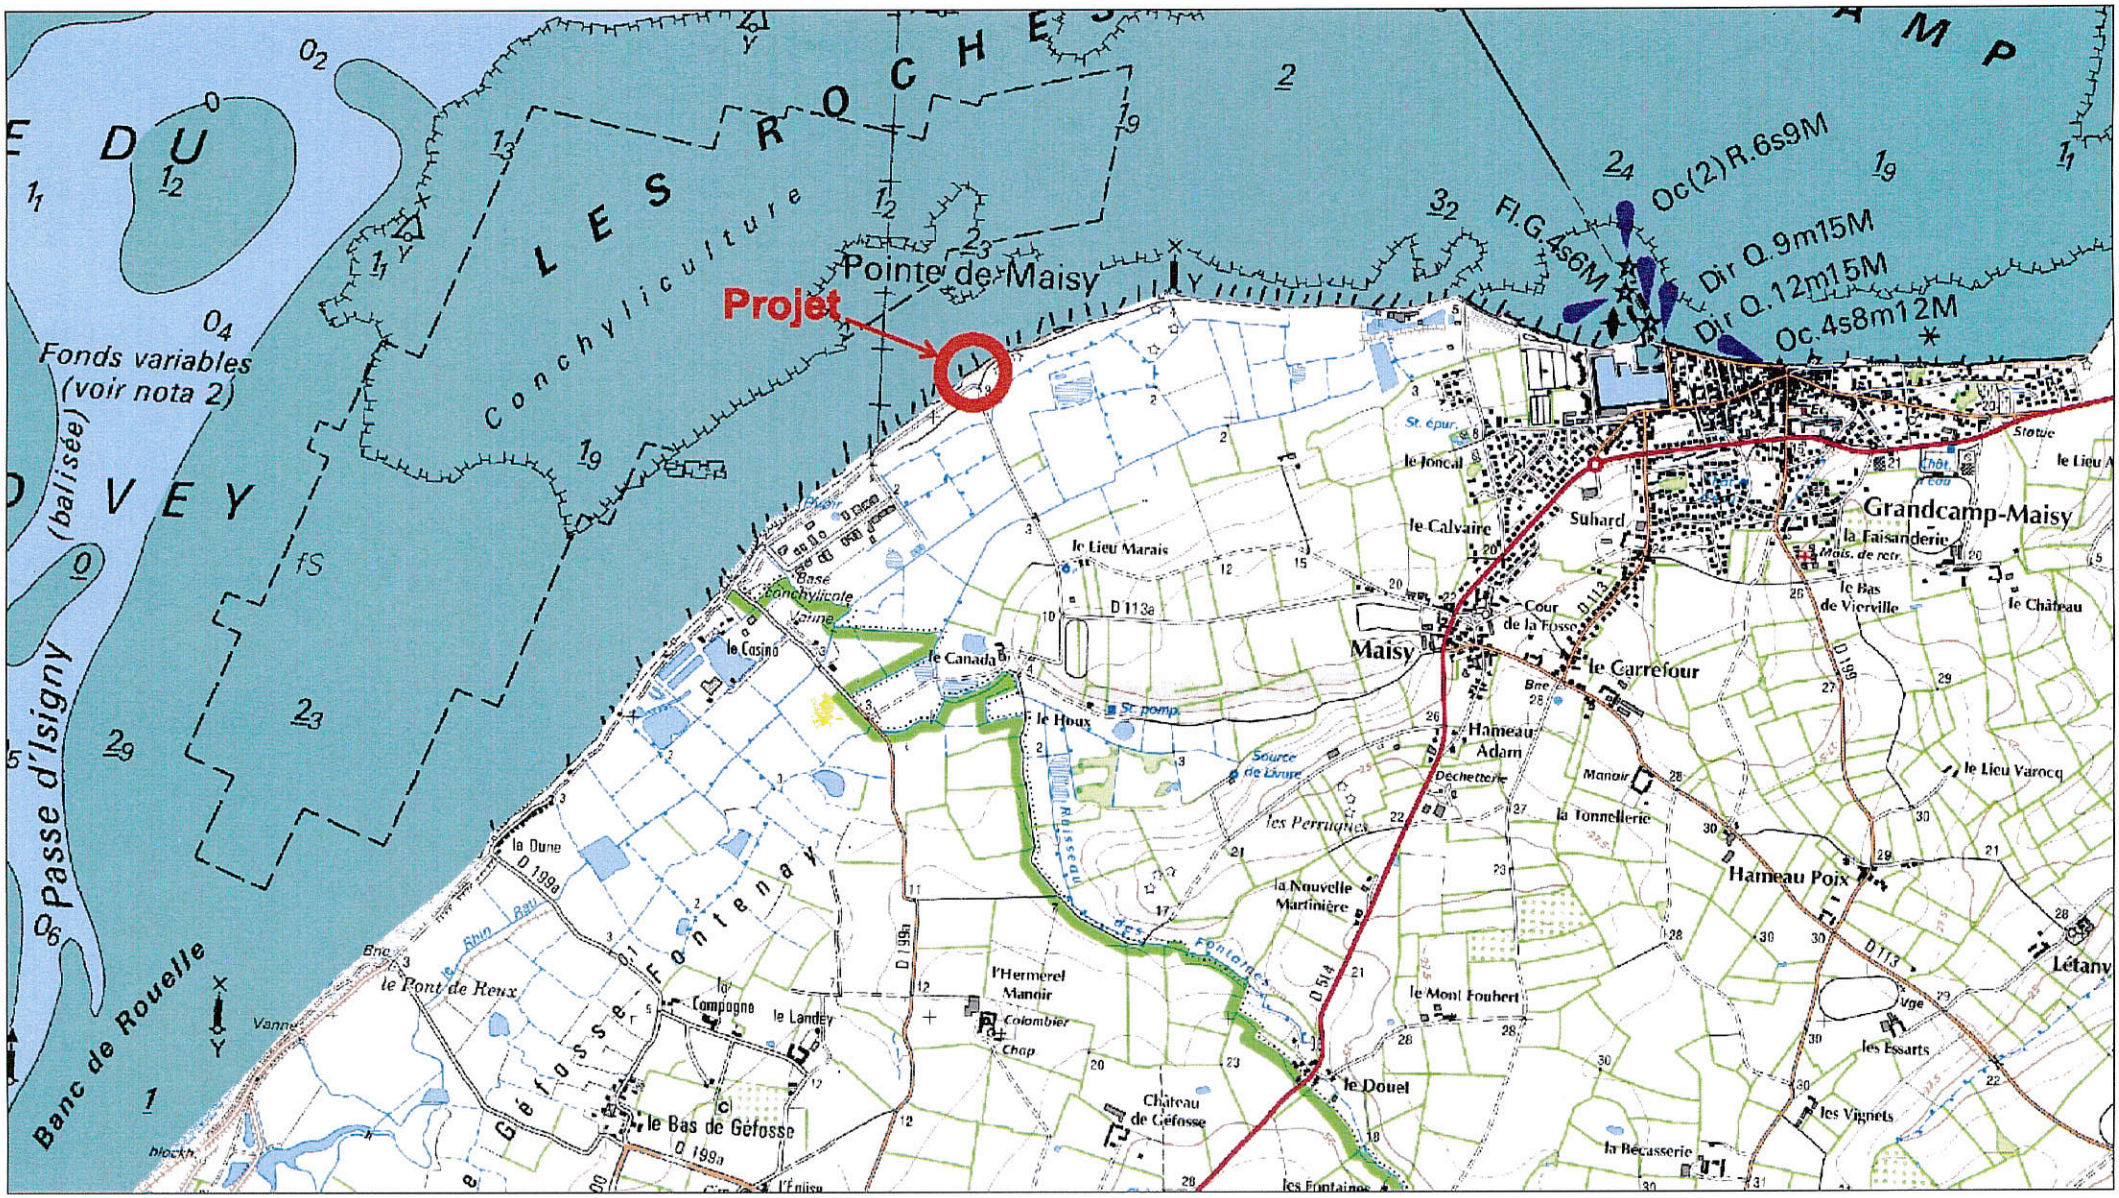

Légende

- cotes en m CM

Crête de la digue

Projet de limite du rivage de la mer soumis à enquête publique (levé du 16/11/12)

Levé du trait de cote 21/03/13

Projet de digues de défense contre la mer à réaliser par l'ASA

Emprise communale sur le DPM 1 740 m²

NORD

Digue de défense à l'Est

Accès aménagé sur l'estran

Ancien chemin côtier

Emplacement estimé du chemin côtier déplacé par l'ASA

Emprise de la cale avec ses ouvrages de défense contre la mer

Limites de l' enrochement à 3H/2V

Digue de défense à l'Ouest

Cale

Digue

Chaussée de raccordement

3H/2V

4.0 m

2.0 m

10.00

9.60

9.38

9.31

8.28

8.33

8.03

Echelle

A	27.08.13	T.Rudent et A.Chesneau	J.Marmuse	Première émission	
Rev.	Date	Auteur	Visé par	Echelle : 1 / 500	
anteagroup		Type de document : Format A3	Partie : 1/1	Identification ANTEA :	Projet N° : NIEP110100 Rapport N° :
		Plan final doc travail.dwg			
		Projet d'aménagement de la future cale			