PIECE JOINTE 3. PLAN D'ENSEMBLE DES INSTALLATIONS AU 1/500

A NOTER QU'UNE DÉROGATION CONCERNANT L'ÉCHELLE EST SOLLICITÉE

JACOMO EXTENSION

1.0

Maitre d'Ouvrage

JACOMO
Avenue STRASSBURGER
14800 DEAUVILLE

EXISTANT	
APS	◢
APD	
A.T.E.R.P.	
PERMIS	
MARCHE	
EXECUTION	
CONFORMITE	
DATE : 07/12/2021	
ECHELLE 1/500	

Société / CG2I

Frédéric DIGNAN
55 Rue du Noyer des Boutlières
76800 SAINT ETIENNE DE ROUVRAY
Tel : 07.86.30.71.04

Architecte / SARL GHM
Guillaume HUMBERT
Architecte D.E.S.A.
20 Rue des Canadiens
27460 IGOVILLE
Tel : 06.48.07.56.32

PROJET

PLAN MASSE
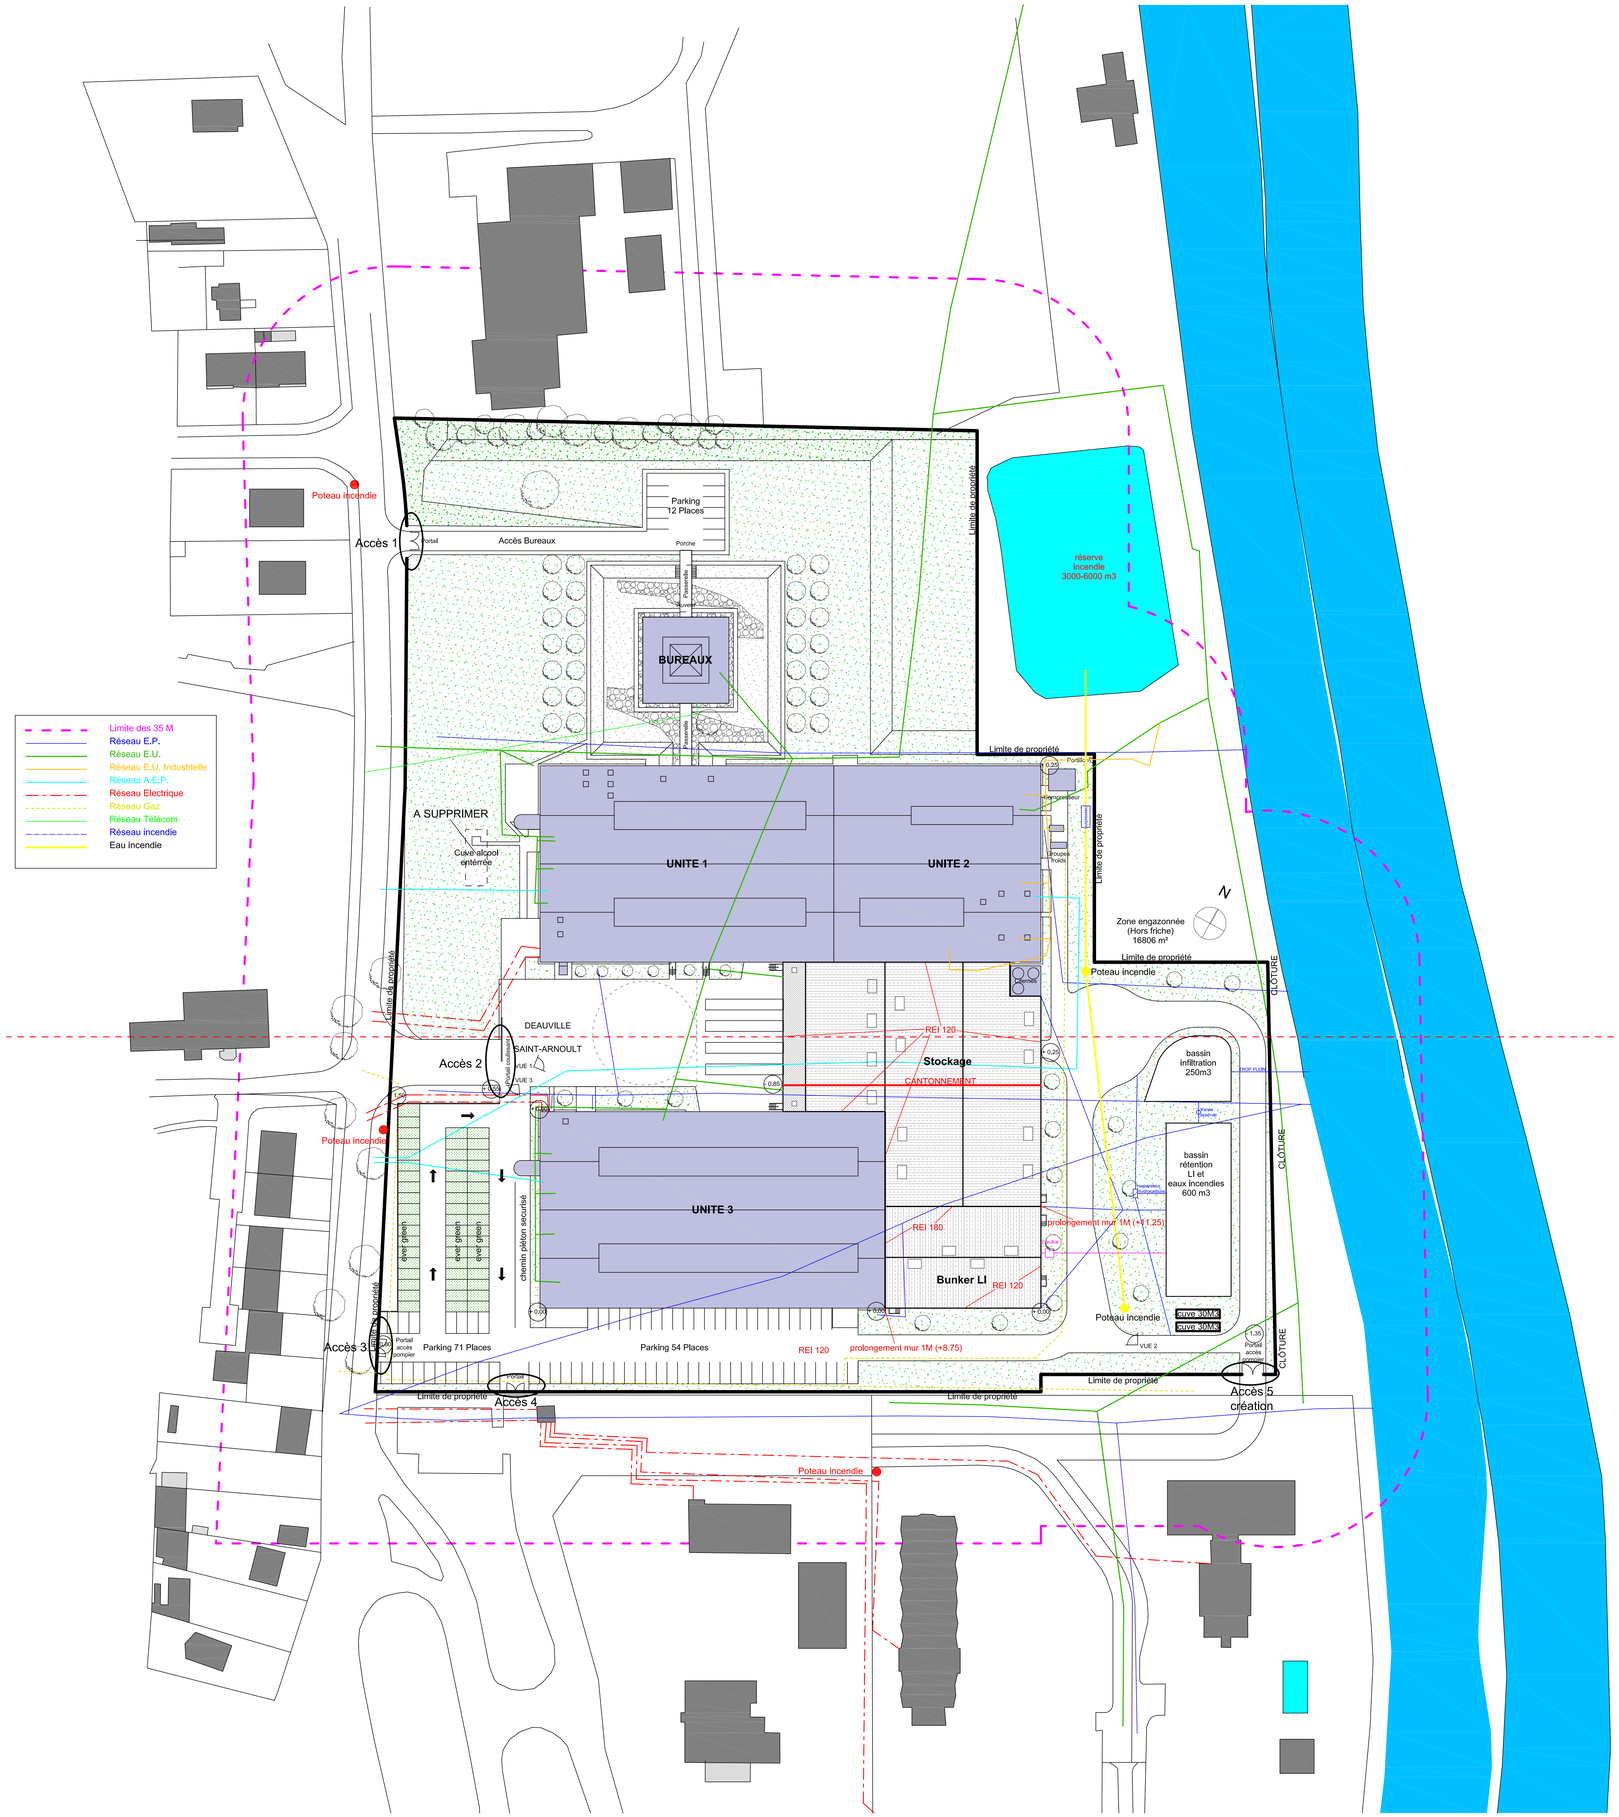
MODIFICATIONS	DATE	INDICE