
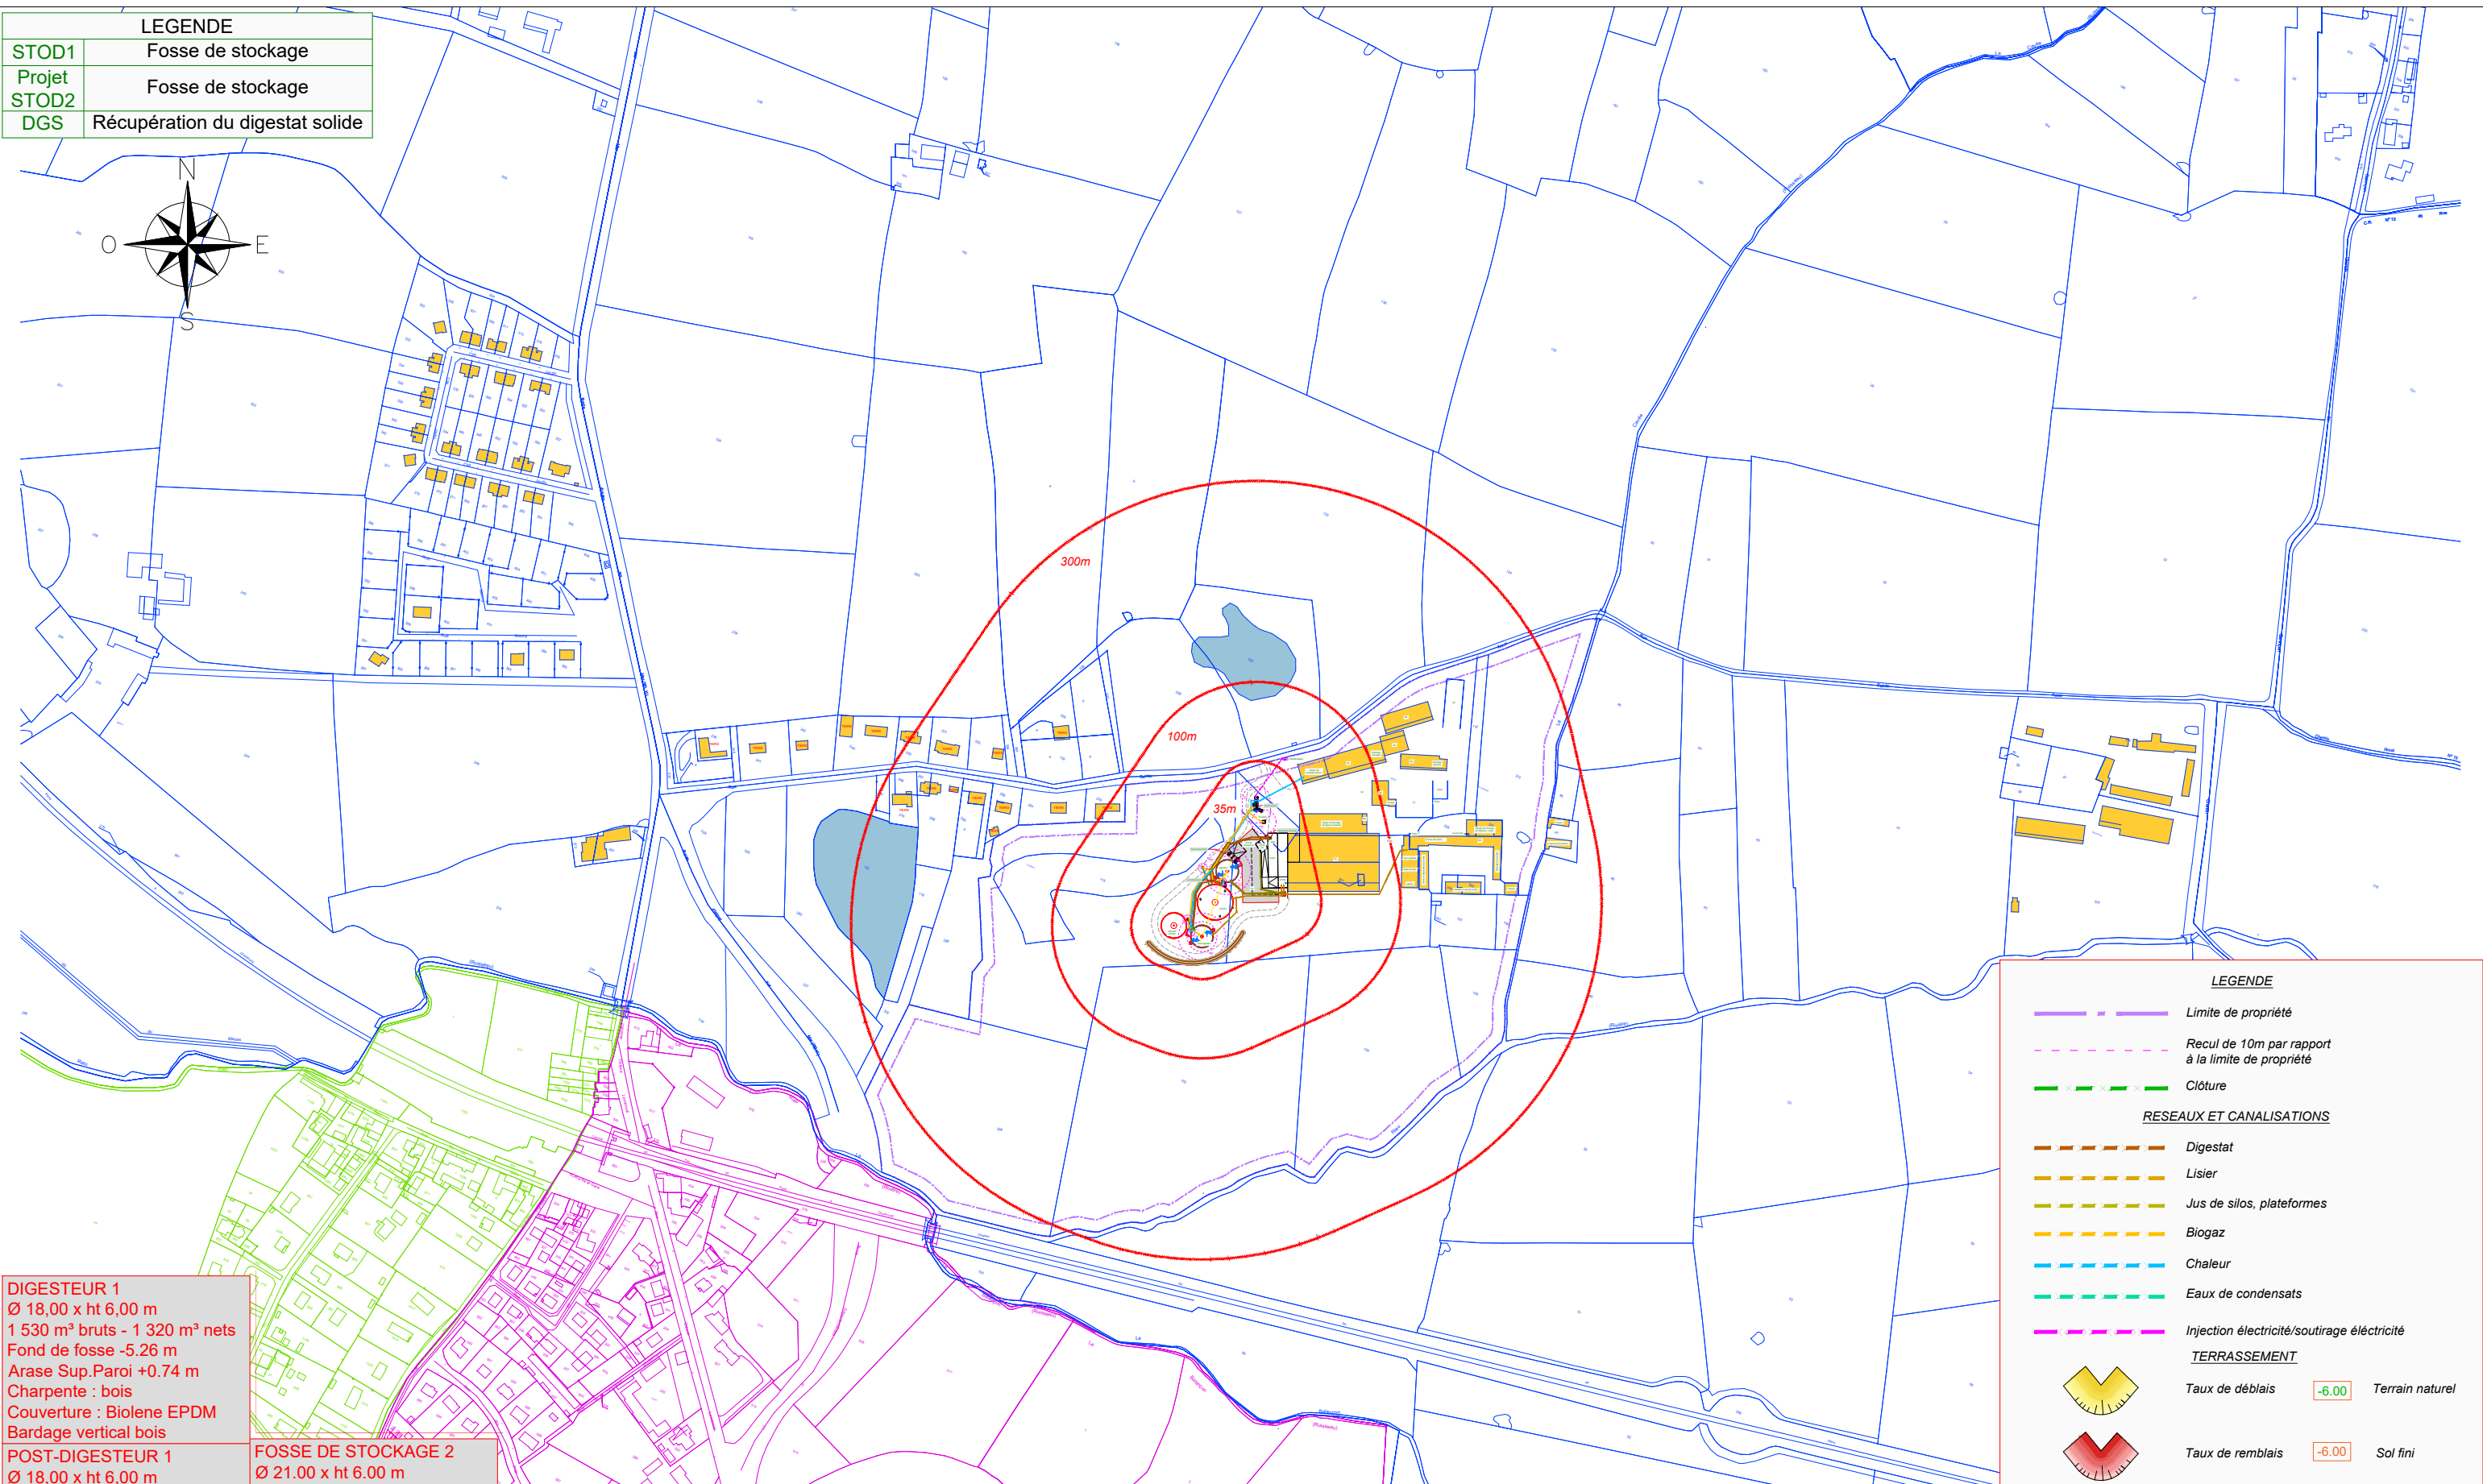


LEGENDE	
STOD1	Fosse de stockage
Projet STOD2	Fosse de stockage
DGS	Récupération du digestat solide

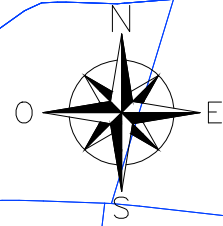

DIGESTEUR 1
 Ø 18,00 x ht 6,00 m
 1 530 m³ bruts - 1 320 m³ nets
 Fond de fosse -5.26 m
 Arase Sup.Paroï +0.74 m
 Charpente : bois
 Couverture : Biolene EPDM
 Bardage vertical bois

POST-DIGESTEUR 1
 Ø 18,00 x ht 6,00 m
 1 530 m³ bruts - 1 320 m³ nets
 Fond de fosse -5.26 m
 Arase Sup.Paroï +0.74 m
 Charpente : bois
 Couverture : Biolene EPDM
 Bardage vertical bois

FOSSE DE STOCKAGE 1
 Ø 29,00 x ht 6,00 m
 2 950 m³ bruts - 2 550 m³ nets
 Fond de fosse -5.26 m
 Arase Sup.Paroï +0.74 m
 Béton brut

FOSSE DE STOCKAGE 2
 Ø 21,00 x ht 6,00 m
 2 000 m³ bruts - 1 833 m³ nets
 Fond de fosse -5.26 m
 Arase Sup.Paroï +0.74 m
 Béton brut

LOCAL INTERMEDIAIRE
 3,50 m x 6,40 m à l'axe
 Structure maçonné ton gris
 niv dalle -3.66

LOCAL TECHNIQUE
 (conteneur préfabriqué)
 9,50 m x 2,95 m
 Couleur vert

LEGENDE	
	Limite de propriété
	Recul de 10m par rapport à la limite de propriété
	Clôture
RESEAUX ET CANALISATIONS	
	Digestat
	Lisier
	Jus de silos, plateformes
	Biogaz
	Chaleur
	Eaux de condensats
	Injection électricité/soutirage électricité
TERRASSEMENT	
	Taux de déblais -6.00 Terrain naturel
	Taux de remblais -6.00 Sol fini

Cette représentation, ainsi que tout ce qu'elle contient, est protégée et appartient à l'entreprise agriKomp France. Toute utilisation, notamment la reproduction, la copie, le micro filmage, l'enregistrement et la diffusion de tout ou partie de ce document ne peut être réalisée qu'avec notre autorisation écrite.

agriKomp France 5 rue Franciade 41260 La Chaussée Saint Victor Tel +33 (0) 2 54 56 18 57 Fax +33 (0) 2 54 58 99 77 www.agrikomp.fr - info@agrikomp.fr <small>SARL au capital de 1 000 000 € - Siret : 492 624 622 000 22 APE : 4912Z - TVA : FR 17 492 624 622</small>		Neubau einer Biogasanlage New development of a biogasplant Installation de méthanisation		<input checked="" type="checkbox"/> Plans projet : Phase ICPE <input type="checkbox"/> Plans projet : Phase PC <input type="checkbox"/> Plans techniques : Phase CC
agriKomp		Änderungen / Amendment/ Modification		Bauherr/ Client
#Client AKFR 167	Datum/Date de création: 16.09.2020	Zeichner/Dessin	Datum/Date	SAS LA JUMELLERIE M. GRANDIN Emmanuel La Jumellerie 14 330 LISON Tel: 06 71 74 83 47 @: emmanuel.grandin@orange.fr GPS: 49°13'50.9"N 1°02'42.1"W
#ERP C3003700		Planverfasser/Drawer/Dessin: -B.PICAULT	Format/Size A3	Ort/Site
		Geprüft/Checked/Vérif: -V.FLOCH	Maßstab/Scale/éch. 1:5000	