


LEGENDE	
STOD1	Fosse de stockage
Projet	Fosse de stockage
STOD2	Fosse de stockage
DGS	Récupération du digestat solide



# 35m

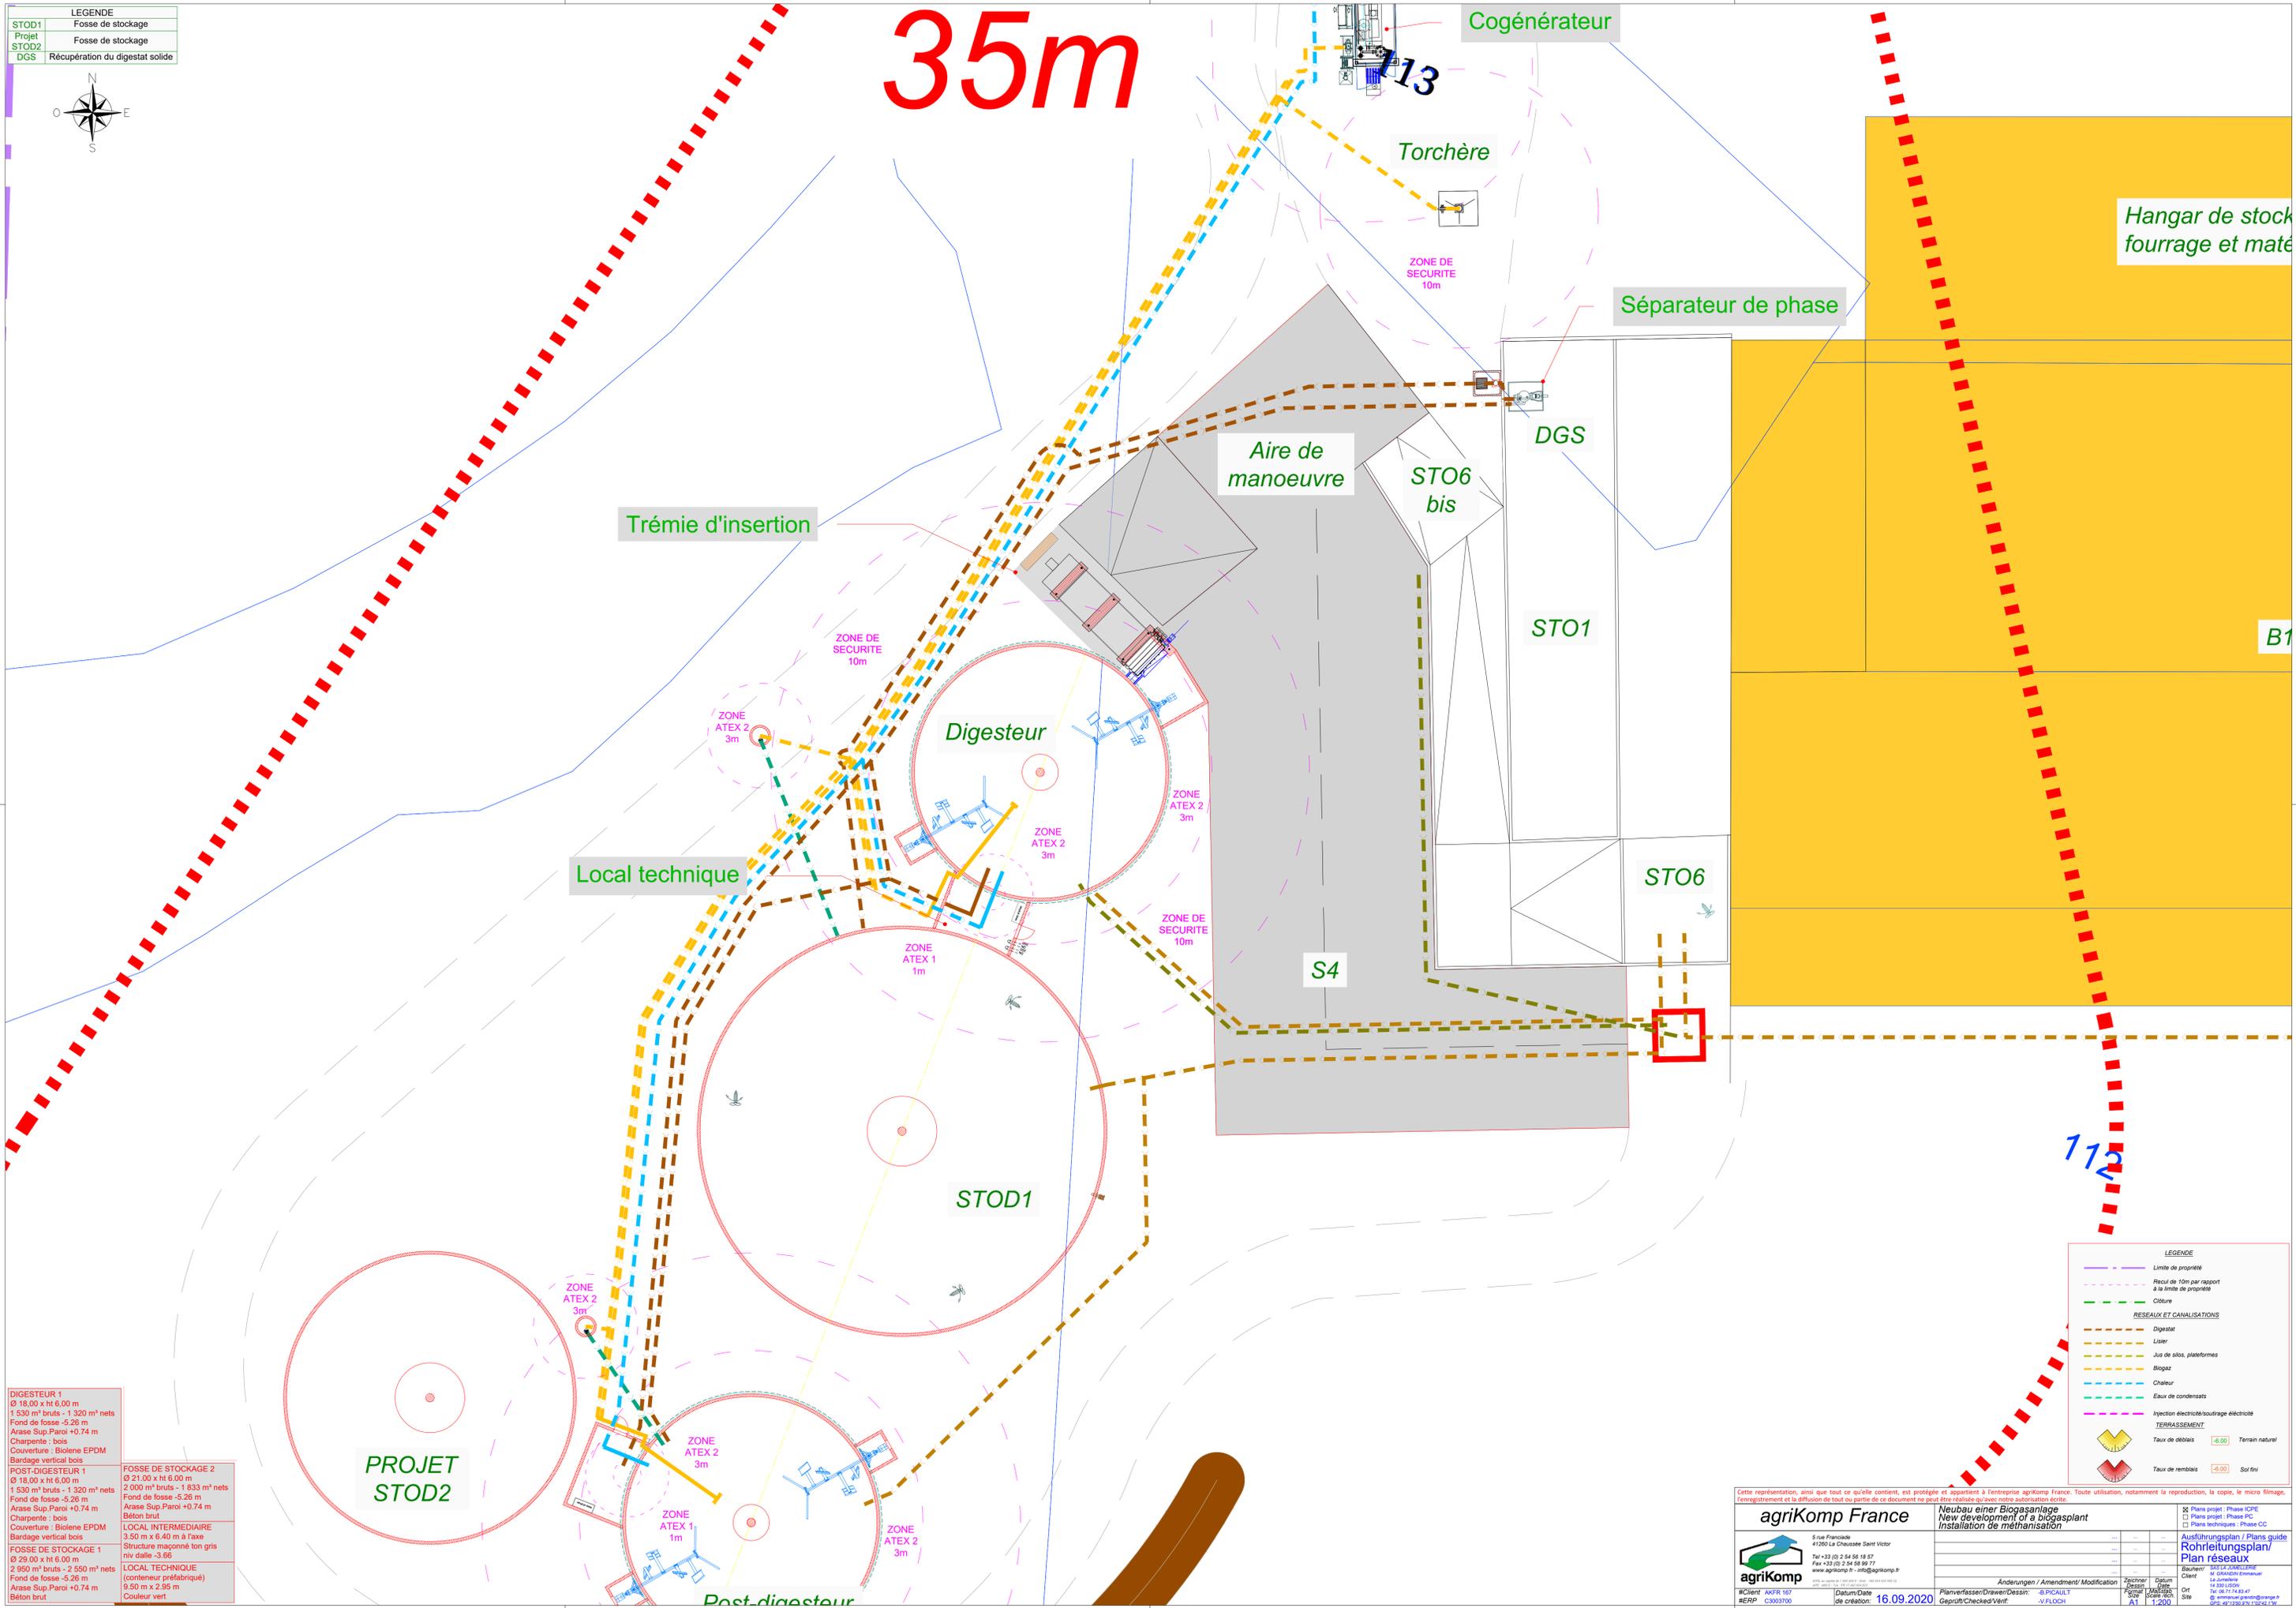

<b>DIGESTEUR 1</b> Ø 18,00 x ht 6,00 m 1 530 m³ bruts - 1 320 m³ nets Fond de fosse -5,26 m Arase Sup.Paroï +0,74 m Charpente : bois Couverture : Biolène EPDM Bardage vertical bois	<b>FOSSE DE STOCKAGE 2</b> Ø 21,00 x ht 6,00 m 2 000 m³ bruts - 1 833 m³ nets Fond de fosse -5,26 m Arase Sup.Paroï +0,74 m Béton brut
<b>POST-DIGESTEUR 1</b> Ø 18,00 x ht 6,00 m 1 530 m³ bruts - 1 320 m³ nets Fond de fosse -5,26 m Arase Sup.Paroï +0,74 m Charpente : bois Couverture : Biolène EPDM Bardage vertical bois	<b>LOCAL INTERMEDIAIRE</b> 3 50 m x 6,40 m à l'axe Structure maçonné ton gris niv dalle -3,66
<b>FOSSE DE STOCKAGE 1</b> Ø 29,00 x ht 6,00 m 2 950 m³ bruts - 2 550 m³ nets Fond de fosse -5,26 m Arase Sup.Paroï +0,74 m Béton brut	<b>LOCAL TECHNIQUE</b> (conteneur préfabriqué) 9 50 m x 2 95 m C couleur vert

LEGENDE	
--- (dashed blue)	Limite de propriété
--- (dashed pink)	Récul de 10m par rapport à la limite de propriété
---	Closure
RESEAUX ET CANALISATIONS	
---	Digestat
---	Liquor
---	Jus de silos, plateformes
---	Biogaz
---	Chaleur
---	Eaux de condensats
---	Injection électrique/soudage électrique
TERRASSEMENT	
---	Taux de déblais -0,00 Terrain naturel
---	Taux de remblais +0,00 Sol fini

Cette représentation, ainsi que tout ce qu'elle contient, est protégée et appartient à l'entreprise agriKomp France. Toute utilisation, notamment la reproduction, la copie, le micro filmage, l'enregistrement et la diffusion de tout ou partie de ce document ne peut être réalisée qu'avec notre autorisation écrite.

<b>agriKomp France</b> 5 rue Franciade 41000 La Chaussée Saint Victor Tel +33 (0) 2 54 56 16 67 Fax +33 (0) 2 54 58 99 77 www.agrikomp.fr - info@agrikomp.fr	<b>Neubau einer Biogasanlage</b> New development of a biogas plant Installation de méthanisation	<input checked="" type="checkbox"/> Plans projet - Phase I/CE <input type="checkbox"/> Plans projet - Phase PC <input type="checkbox"/> Plans techniques - Phase CC
<b>agriKomp</b>	<b>Ausführungsplan / Plans guide</b> <b>Rohrleitungsplan / Plan réseaux</b>	<b>Client</b> M. GRACON Emmanuel La Ferrière 14 300 L'Épave Tel. +33 (0) 2 54 58 99 77 www.agrikomp.fr - info@agrikomp.fr
Client AKFR 167 HERP C3003700	Datum/Date de création: 16.09.2020 Planerfasser/Drawer/Dessin: B.PICHAULT Geprüft/Checked/Vérif.: V.FLOCH	<b>Zeichner</b> M. GRACON Emmanuel <b>Datum</b> 14.09.2020 <b>Ort</b> Site