



LEGENDE	
STOD1	Fosse de stockage
Projet	Fosse de stockage
STOD2	Fosse de stockage
DGS	Récupération du digestat solide

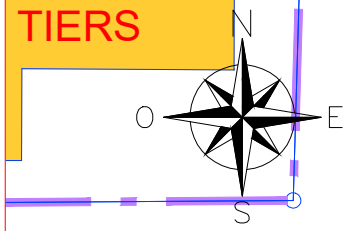

- Digestat
- Lisier
- Jus de silos, plateformes
- Eaux de condensats

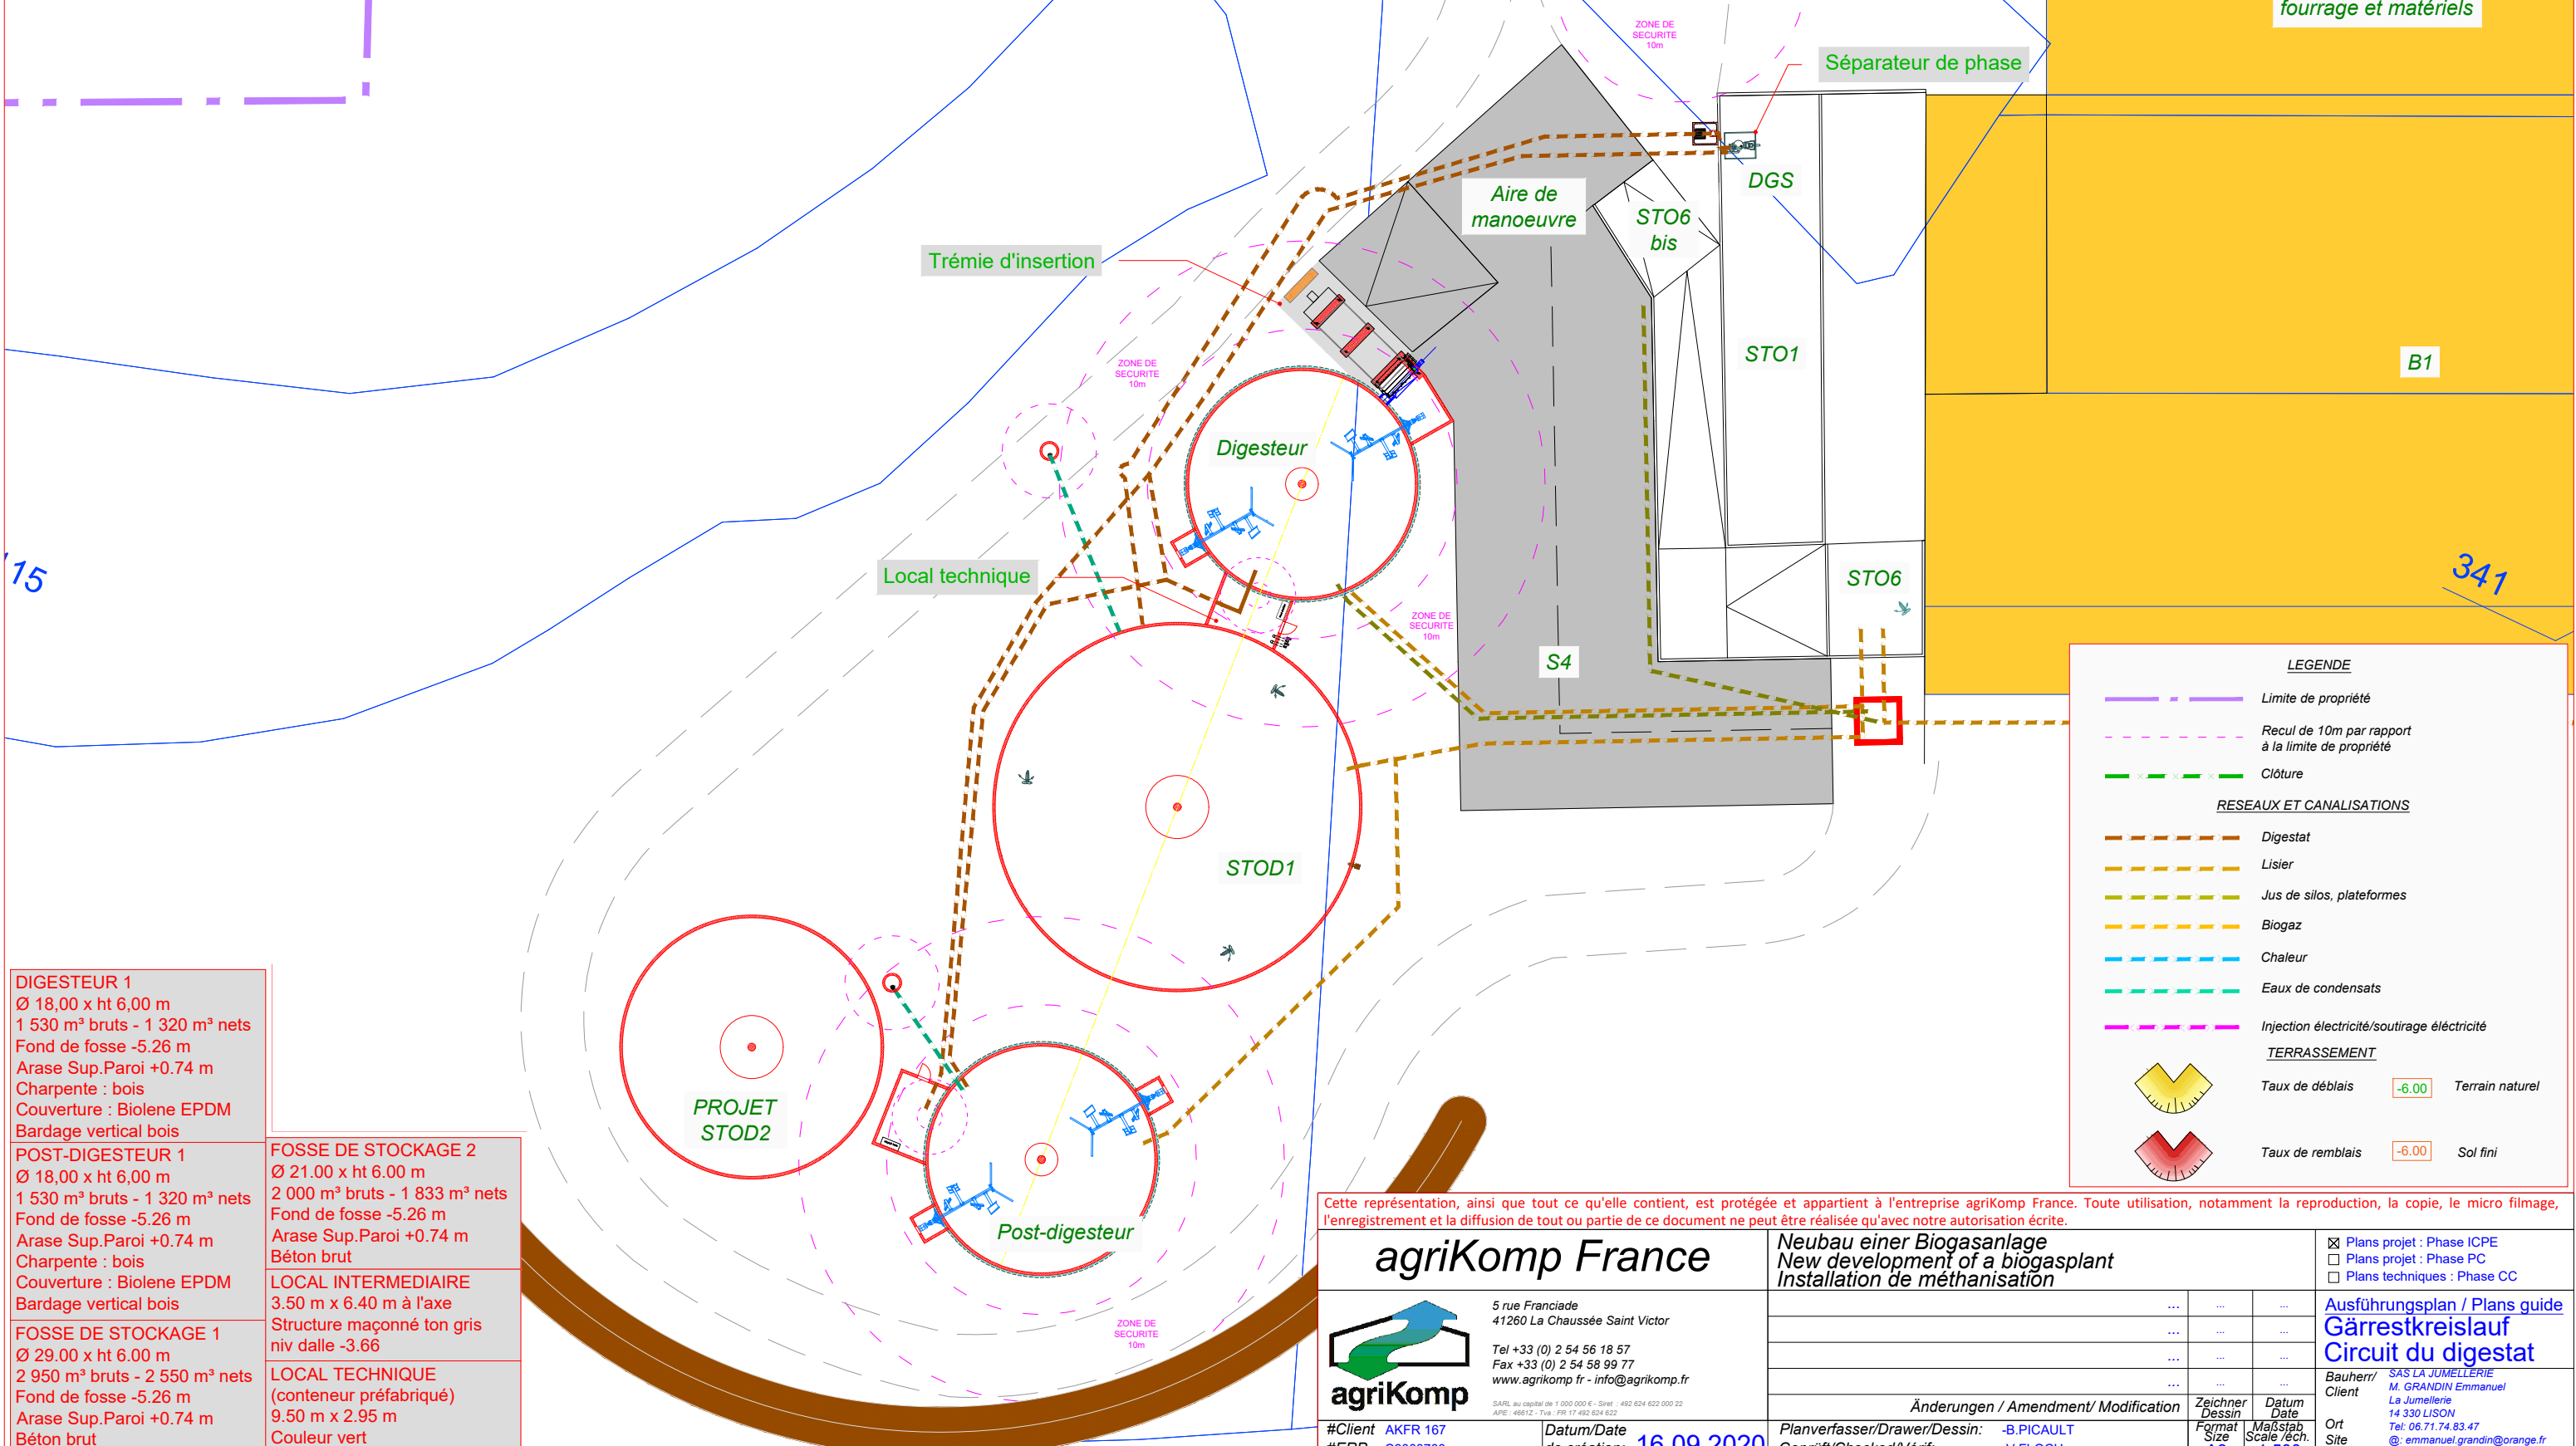

<b>DIGESTEUR 1</b> Ø 18,00 x ht 6,00 m 1 530 m³ bruts - 1 320 m³ nets Fond de fosse -5.26 m Arase Sup.Paroï +0.74 m Charpente : bois Couverture : Biolene EPDM Bardage vertical bois
<b>POST-DIGESTEUR 1</b> Ø 18,00 x ht 6,00 m 1 530 m³ bruts - 1 320 m³ nets Fond de fosse -5.26 m Arase Sup.Paroï +0.74 m Charpente : bois Couverture : Biolene EPDM Bardage vertical bois
<b>FOSSE DE STOCKAGE 1</b> Ø 29,00 x ht 6,00 m 2 950 m³ bruts - 2 550 m³ nets Fond de fosse -5.26 m Arase Sup.Paroï +0.74 m Béton brut

<b>FOSSE DE STOCKAGE 2</b> Ø 21,00 x ht 6,00 m 2 000 m³ bruts - 1 833 m³ nets Fond de fosse -5.26 m Arase Sup.Paroï +0.74 m Béton brut
<b>LOCAL INTERMEDIAIRE</b> 3,50 m x 6,40 m à l'axe Structure maçonné ton gris niv dalle -3.66
<b>LOCAL TECHNIQUE</b> (conteneur préfabriqué) 9,50 m x 2,95 m Couleur vert

LEGENDE	
	Limite de propriété
	Recul de 10m par rapport à la limite de propriété
	Clôture
RESEAUX ET CANALISATIONS	
	Digestat
	Lisier
	Jus de silos, plateformes
	Biogaz
	Chaleur
	Eaux de condensats
	Injection électricité/soutirage électricité
TERRASSEMENT	
	Taux de déblais -6.00 Terrain naturel
	Taux de remblais -6.00 Sol fini

Cette représentation, ainsi que tout ce qu'elle contient, est protégée et appartient à l'entreprise agriKomp France. Toute utilisation, notamment la reproduction, la copie, le micro filmage, l'enregistrement et la diffusion de tout ou partie de ce document ne peut être réalisée qu'avec notre autorisation écrite.

<b>agriKomp France</b> 5 rue Franciade 41260 La Chaussée Saint Victor Tel +33 (0) 2 54 56 18 57 Fax +33 (0) 2 54 58 99 77 www.agrikomp.fr - info@agrikomp.fr <small>SARL au capital de 1 000 000 € - Siret : 492 624 622 000 22            APE : 4912Z - TVA : FR 17 492 624 622</small>		<b>Neubau einer Biogasanlage</b> <b>New development of a biogasplant</b> <b>Installation de méthanisation</b>		<input checked="" type="checkbox"/> Plans projet : Phase ICPE <input type="checkbox"/> Plans projet : Phase PC <input type="checkbox"/> Plans techniques : Phase CC
<b>agriKomp</b>		<b>Ausführungsplan / Plans guide</b> <b>Gärrestkreislauf</b> <b>Circuit du digestat</b>		<b>Bauherr/Client</b> SAS LA JUMELLERIE M. GRANDIN Emmanuel La Jumellerie 14 330 LISON Tel: 06 71 74 83 47 @: emmanuel.grandin@orange.fr GPS: 49°13'50.9"N 1°02'42.1"W
#Client AKFR 167	Datum/Date de création: 16.09.2020	Planverfasser/Drawer/Dessin: -B.PICAULT	Zeichner/Dessin: ...	Ort Site
#ERP C3003700		Geprüft/Checked/Vérif: -V.FLOCH	Datum/Date: 14.330 LISON	
			Format Size A3	
			Maßstab Scale/éch. 1:500	
			Änderungen / Amendment/ Modification	