




Essai Seul de deux hydrants

Extension ZAC SUD LAZZARO COLOMBELLES

HYDRANT	TYPE	DATE	PRESSION	DEBIT (m ³ /h)	COMMENTAIRES
ADRESSE	BI - PI	de l'intervention	Statique (Bar)	sous 1 bar	
PI N° 1	PI 100	22/09/21	3.5	105	CONFORME
PI N° 1 Terrain tranche 2	PI 100	22/09/21	3.5	85	CONFORME

Rappel de la norme NFS 62200 : "Le débit de l'installation mesuré sur la prise de 100 doit être de : 60 m³/h. et ceci sous une pression résiduelle de 1 bar mesurée en sortie d'appareil."



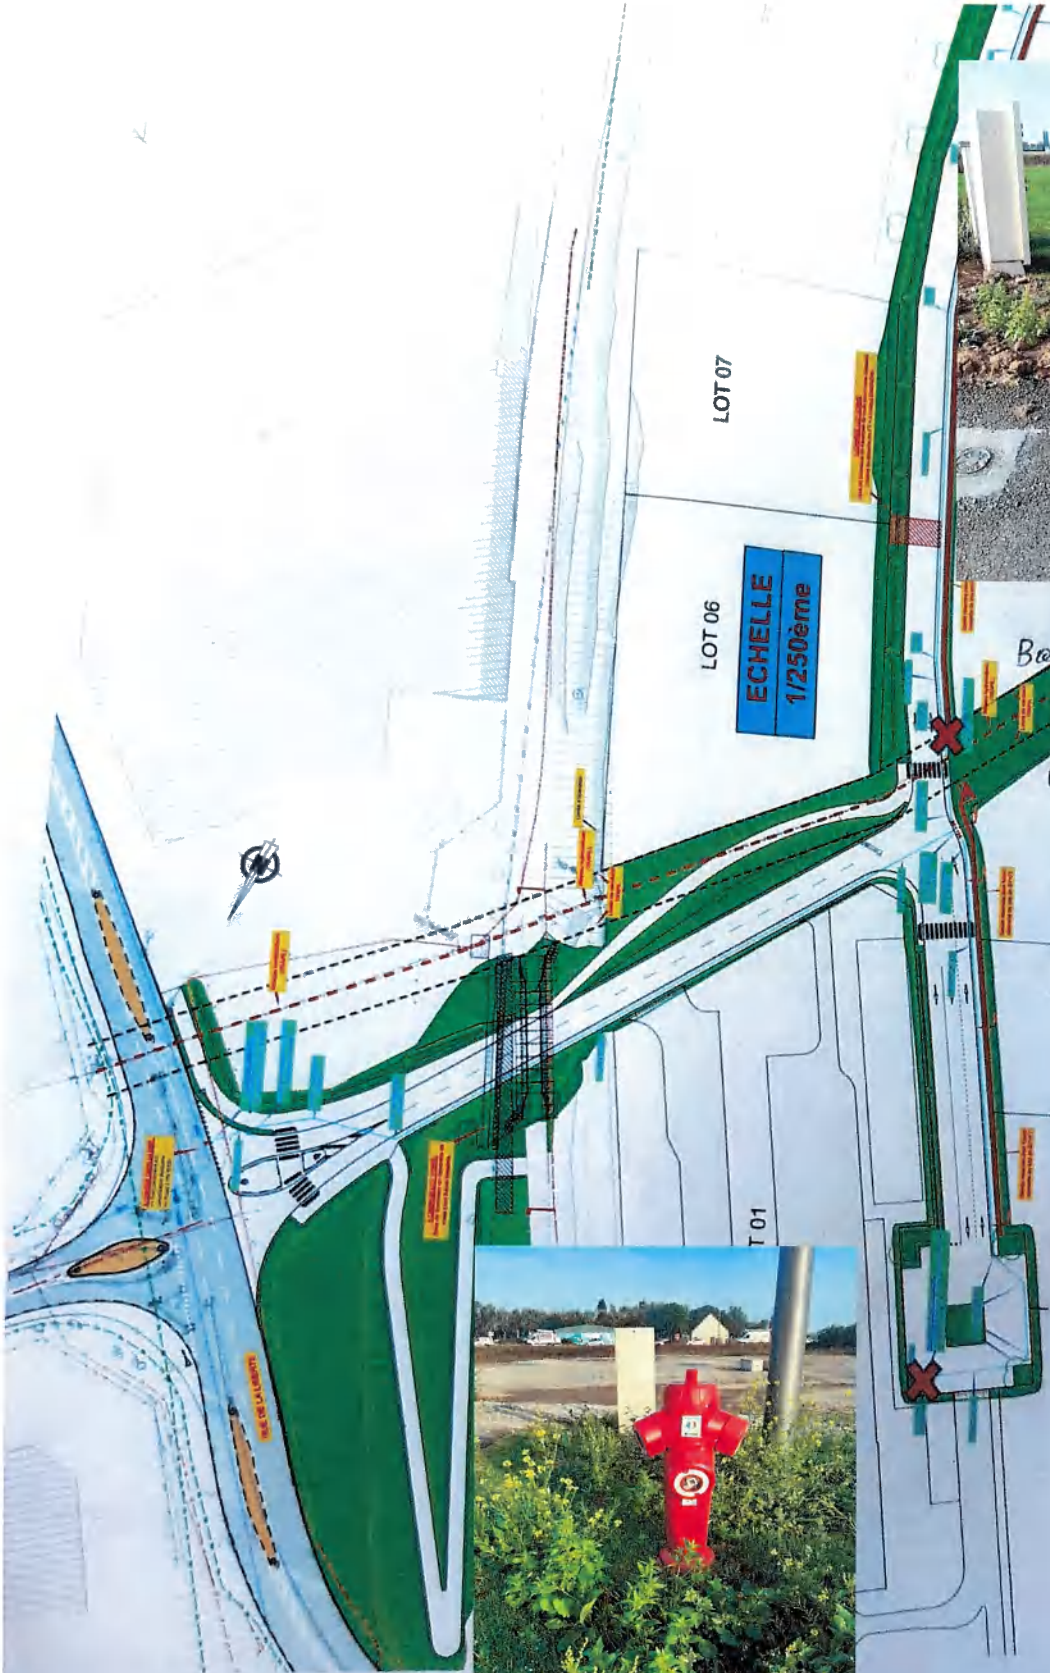

Bayard N°1
 φ 100
 pre sta : 3,5 b
 Be Dy : 105 m²/R à 1b



Bayard N°2
 φ 100
 Pression sta : 3,5 b
 " Dy : 85 m²/R
 à 1b