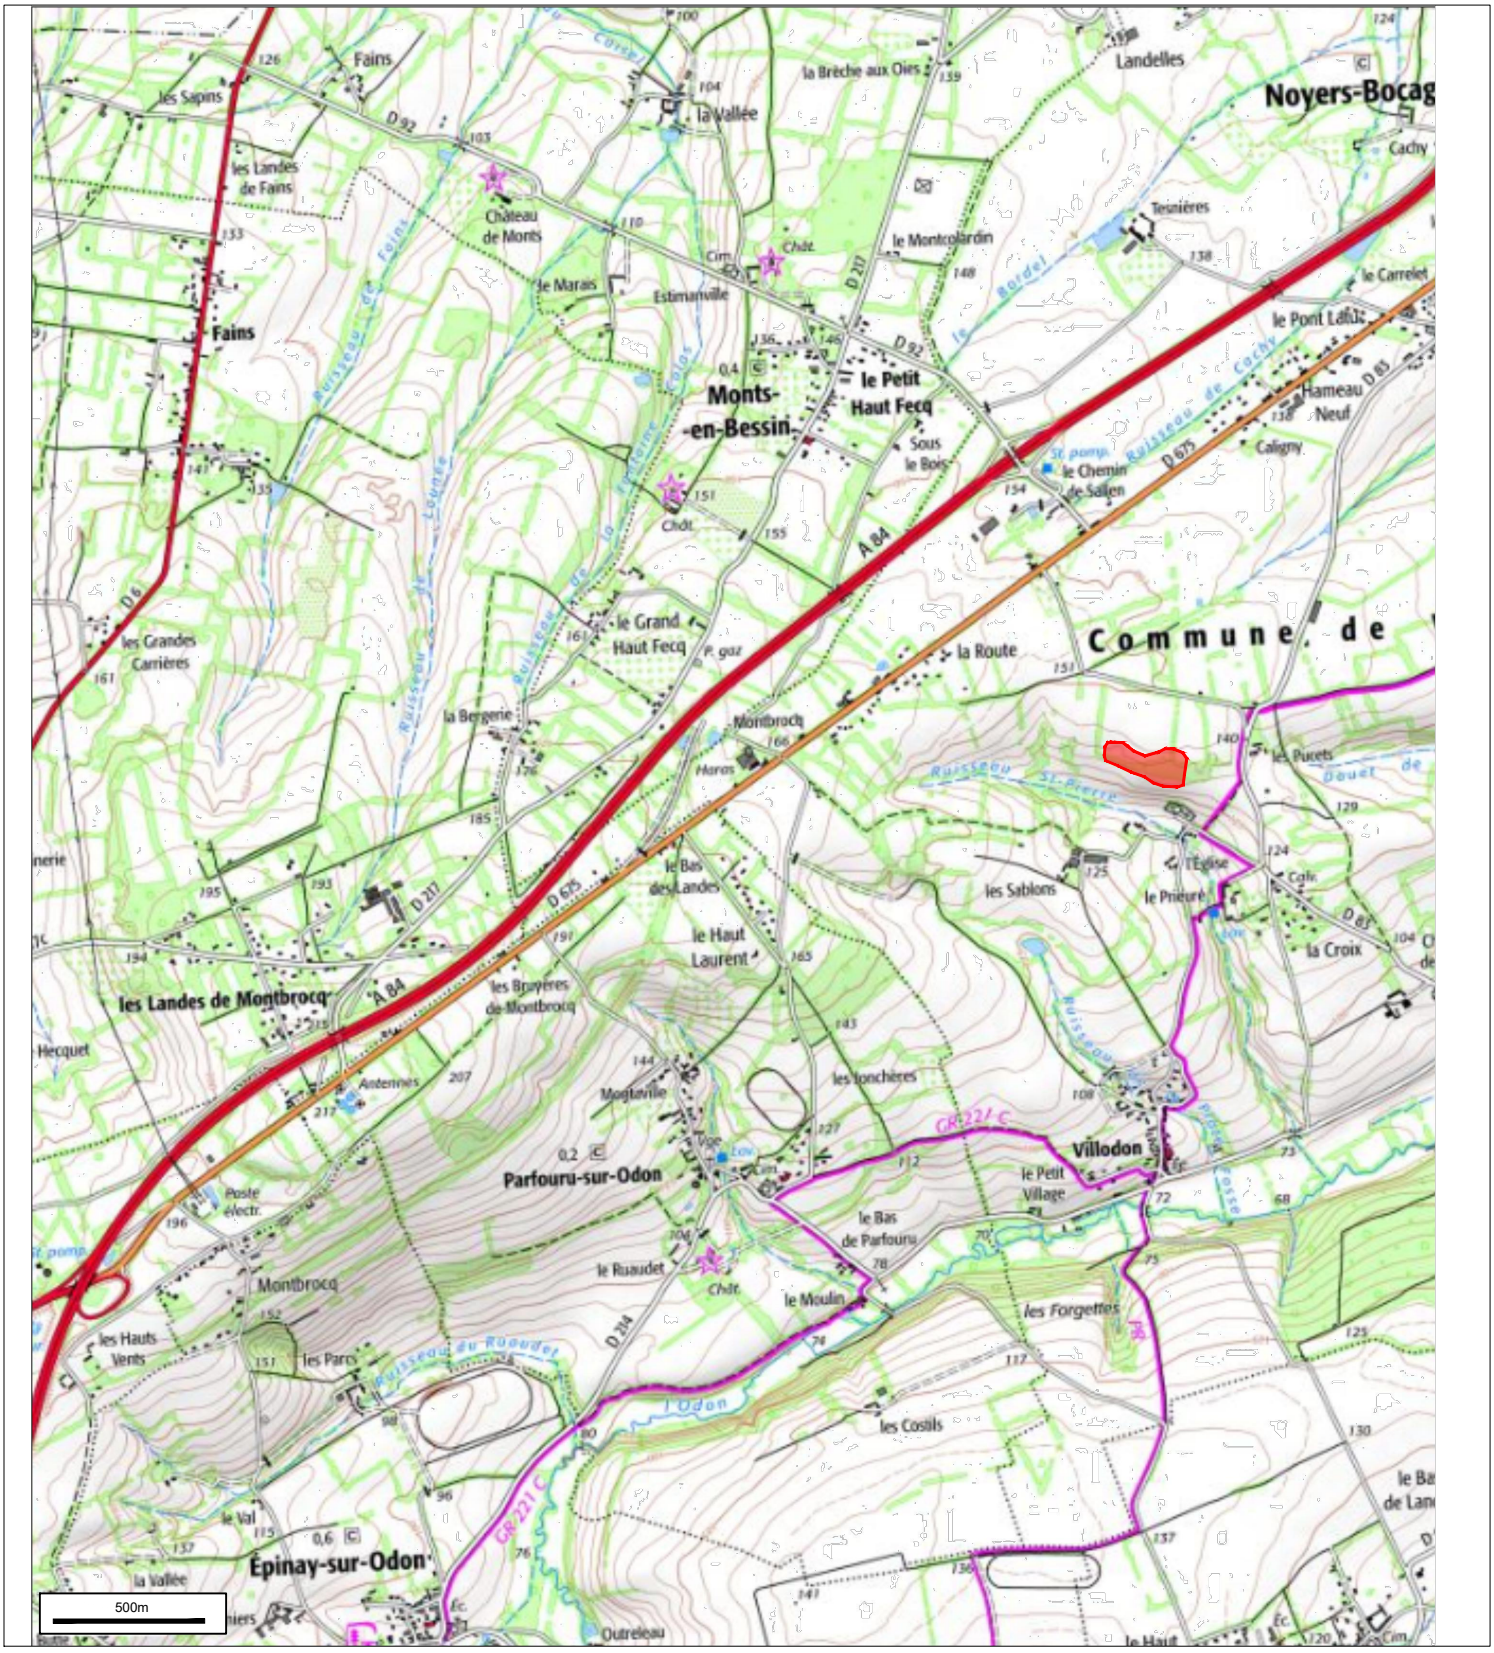Emplacement site de stockage
Echelle : 1/25000