inovadia

ISB FRANCE
Site de traitement et de stockage de bois
Pôle Quai en Seine à Honfleur (14)

PJ 48 : Plan d'ensemble du site avec les voiries et les réseaux dans un rayon de 35 m

Échelle : 1/ 1 000
Format A0
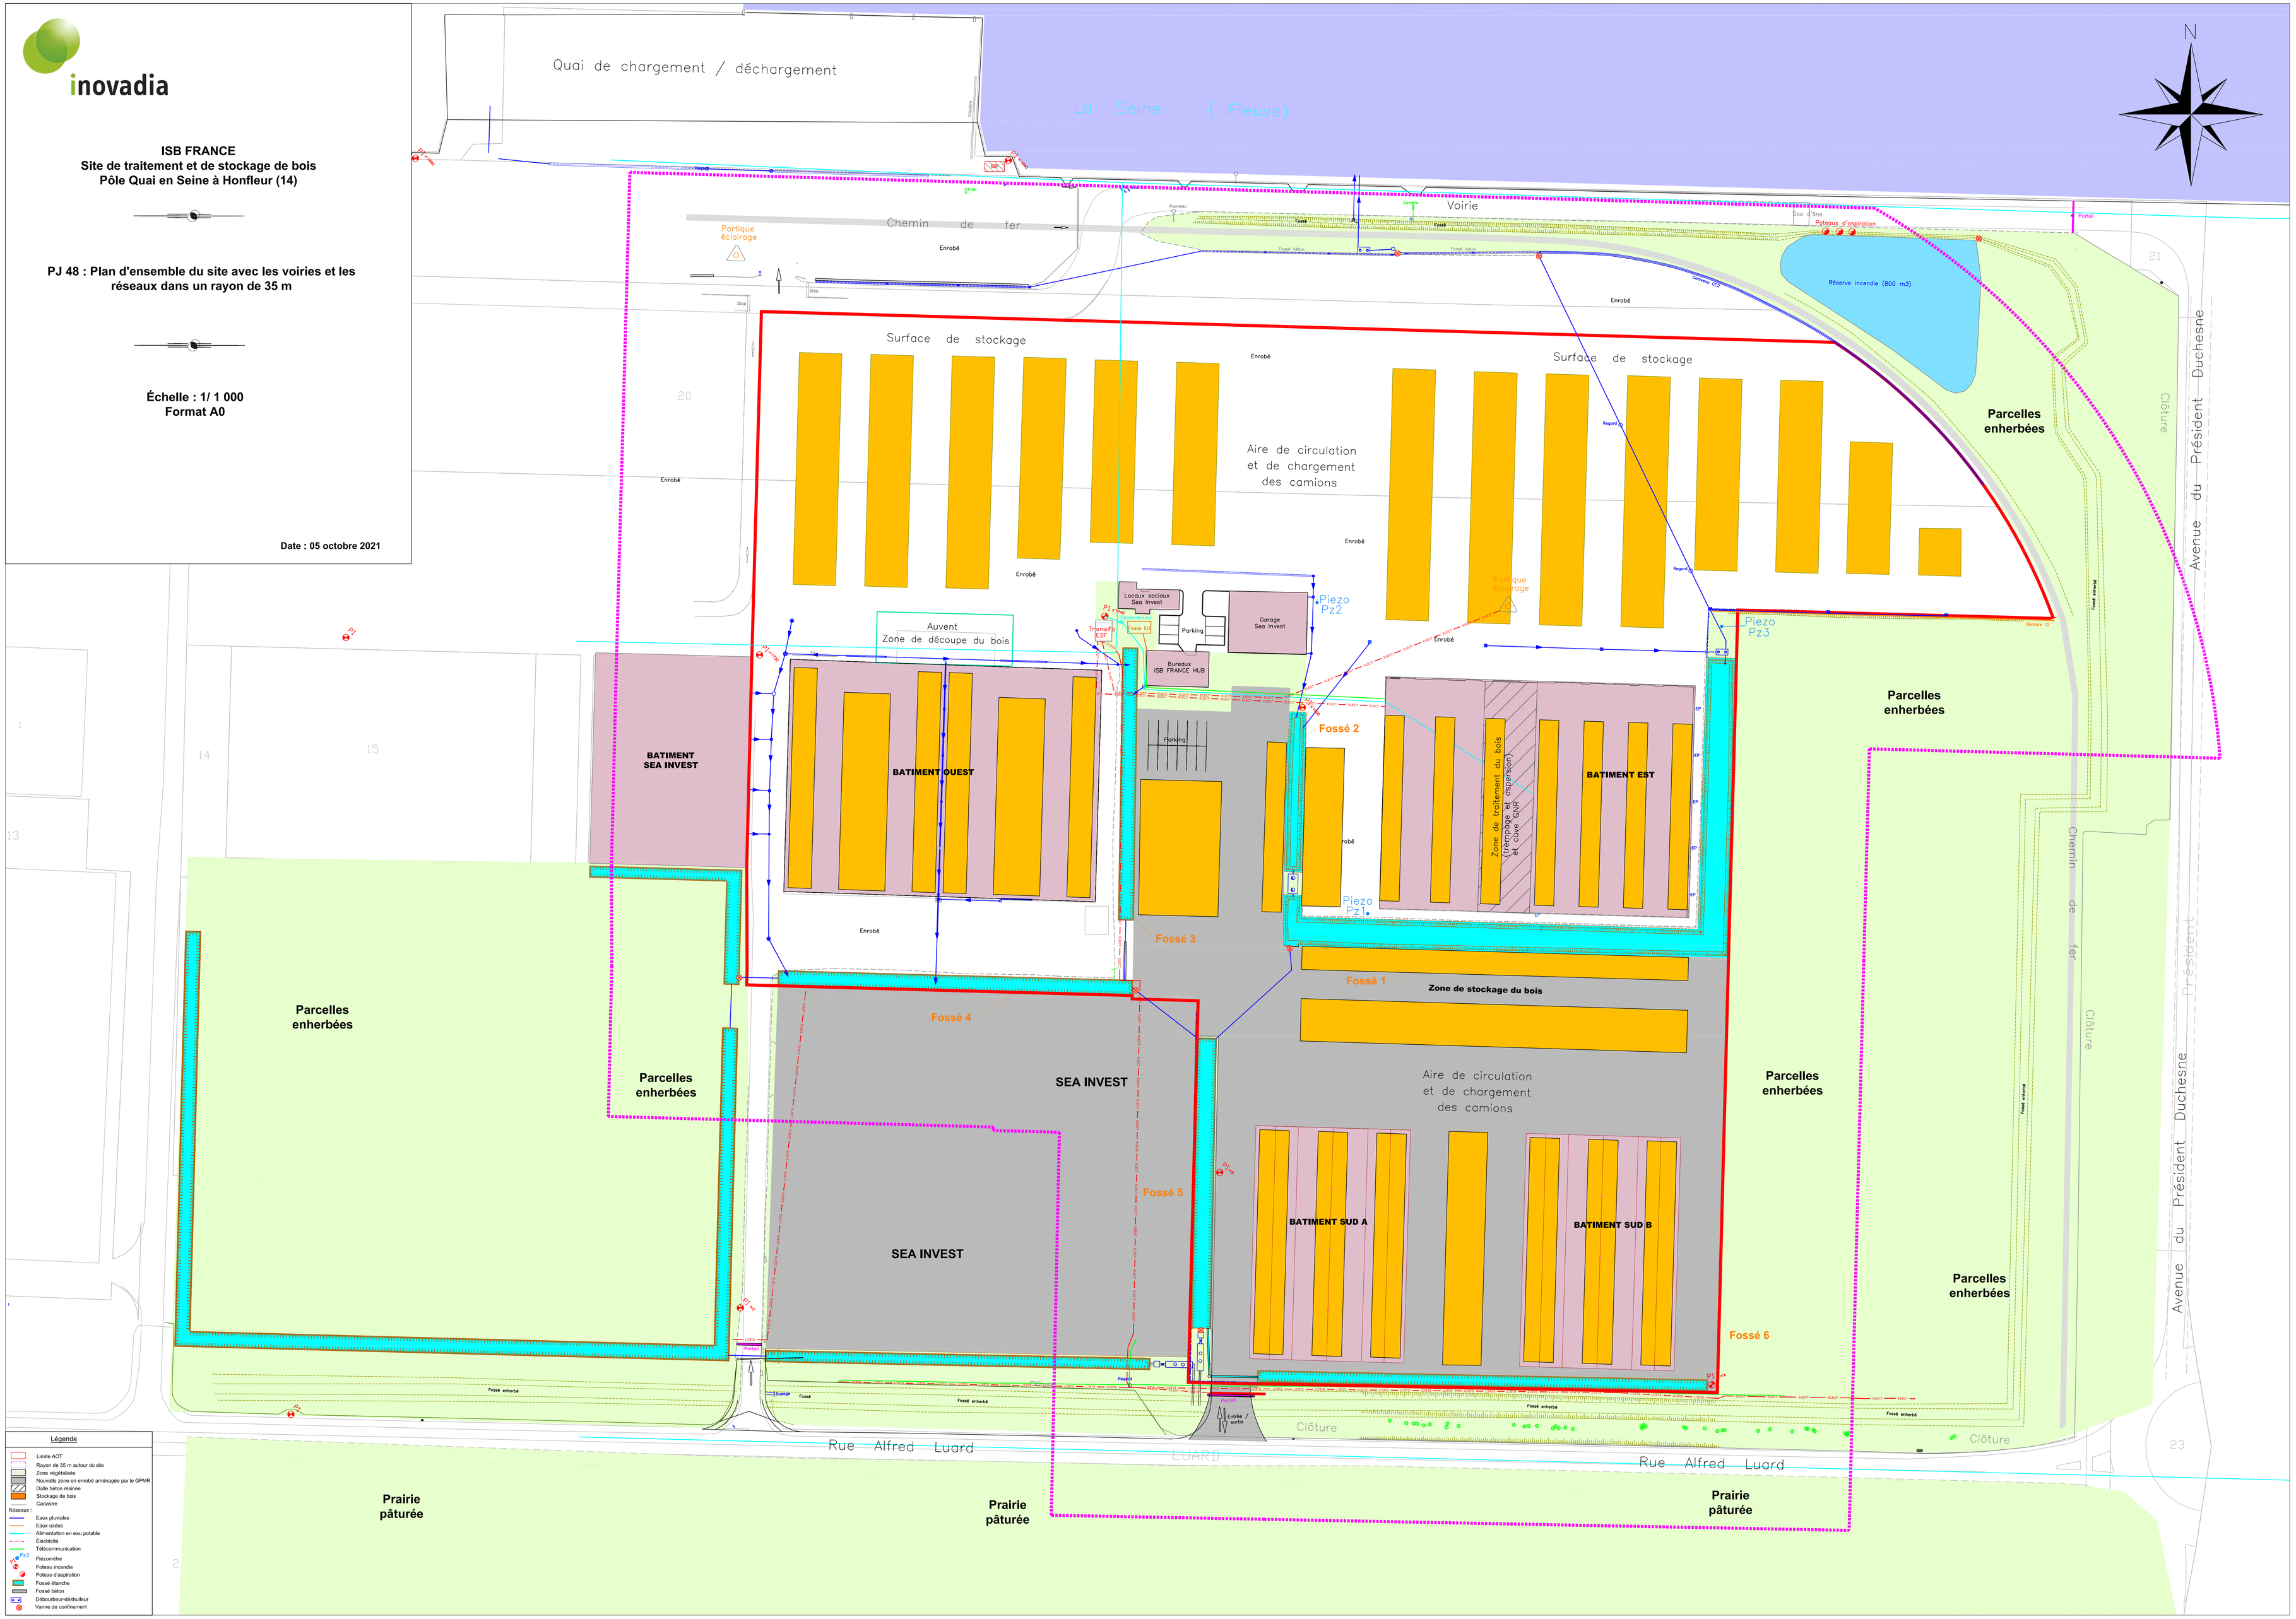
Date : 05 octobre 2021