DEPARTEMENT DU CALVADOS

Ville de Villerville

(Digue)

Délimitation du rivage de la mer

Section B n° 778p, 781p et 852p

Plan de division

NOTA :
Le présent document ne peut tenir lieu que pour l'usage pour lequel il a été réalisé.
Toute autre utilisation ne pourra engager la responsabilité de la société Amena Geo.

Plan réalisé à partir d'un relevé effectué le 26/03/2014 et de fichiers informatiques remis par les tiers.

Système(s) utilisé(s) en système 2000.50
Coordonnées planimétriques calculées en système Lambert 93-CC48

Amena Géo
Géomètres - Experts à Houlgate (14)
Gervais DOLIGEZ
Géomètre Expert
Lieutenant DPLG
Guillaume DOLIGEZ
Ingénieur diplômé
de la construction

Indice	Date	Modifications	établi par	vérifié par
A	12/05/14	Identification des points sur la digue existante	G.	
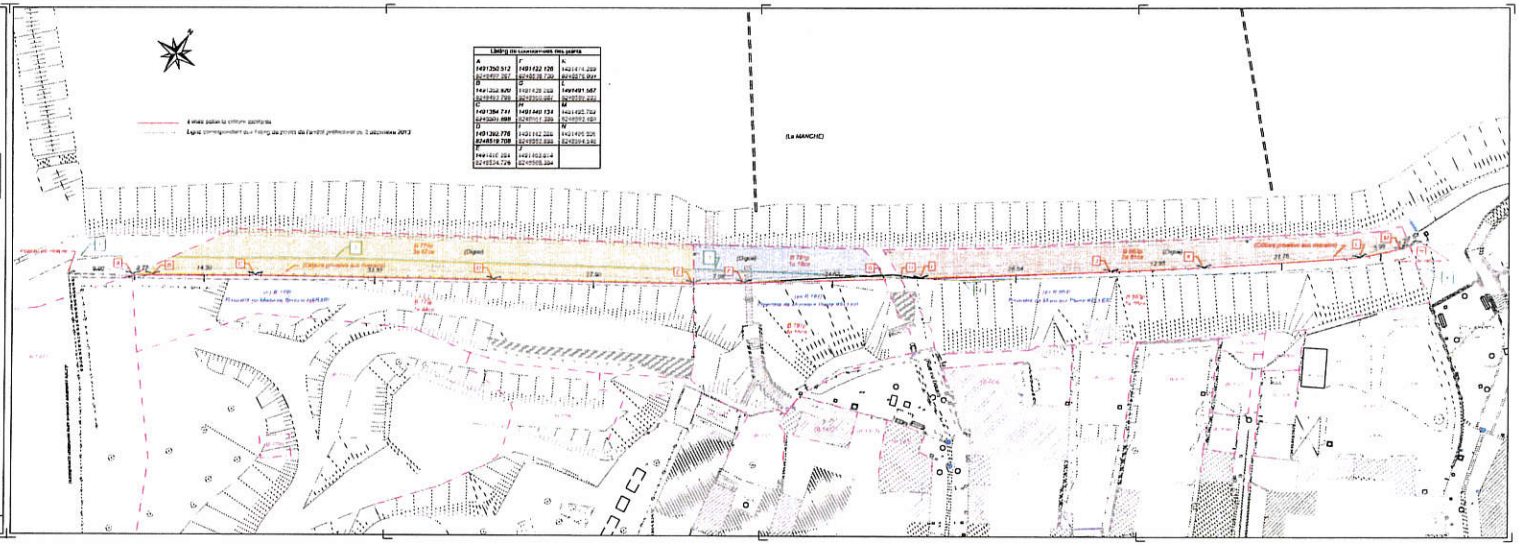
Dossier n° : 913-14 | Créé le : 26/03/2014 | Echelle : 1/250 | Plan n° 1