
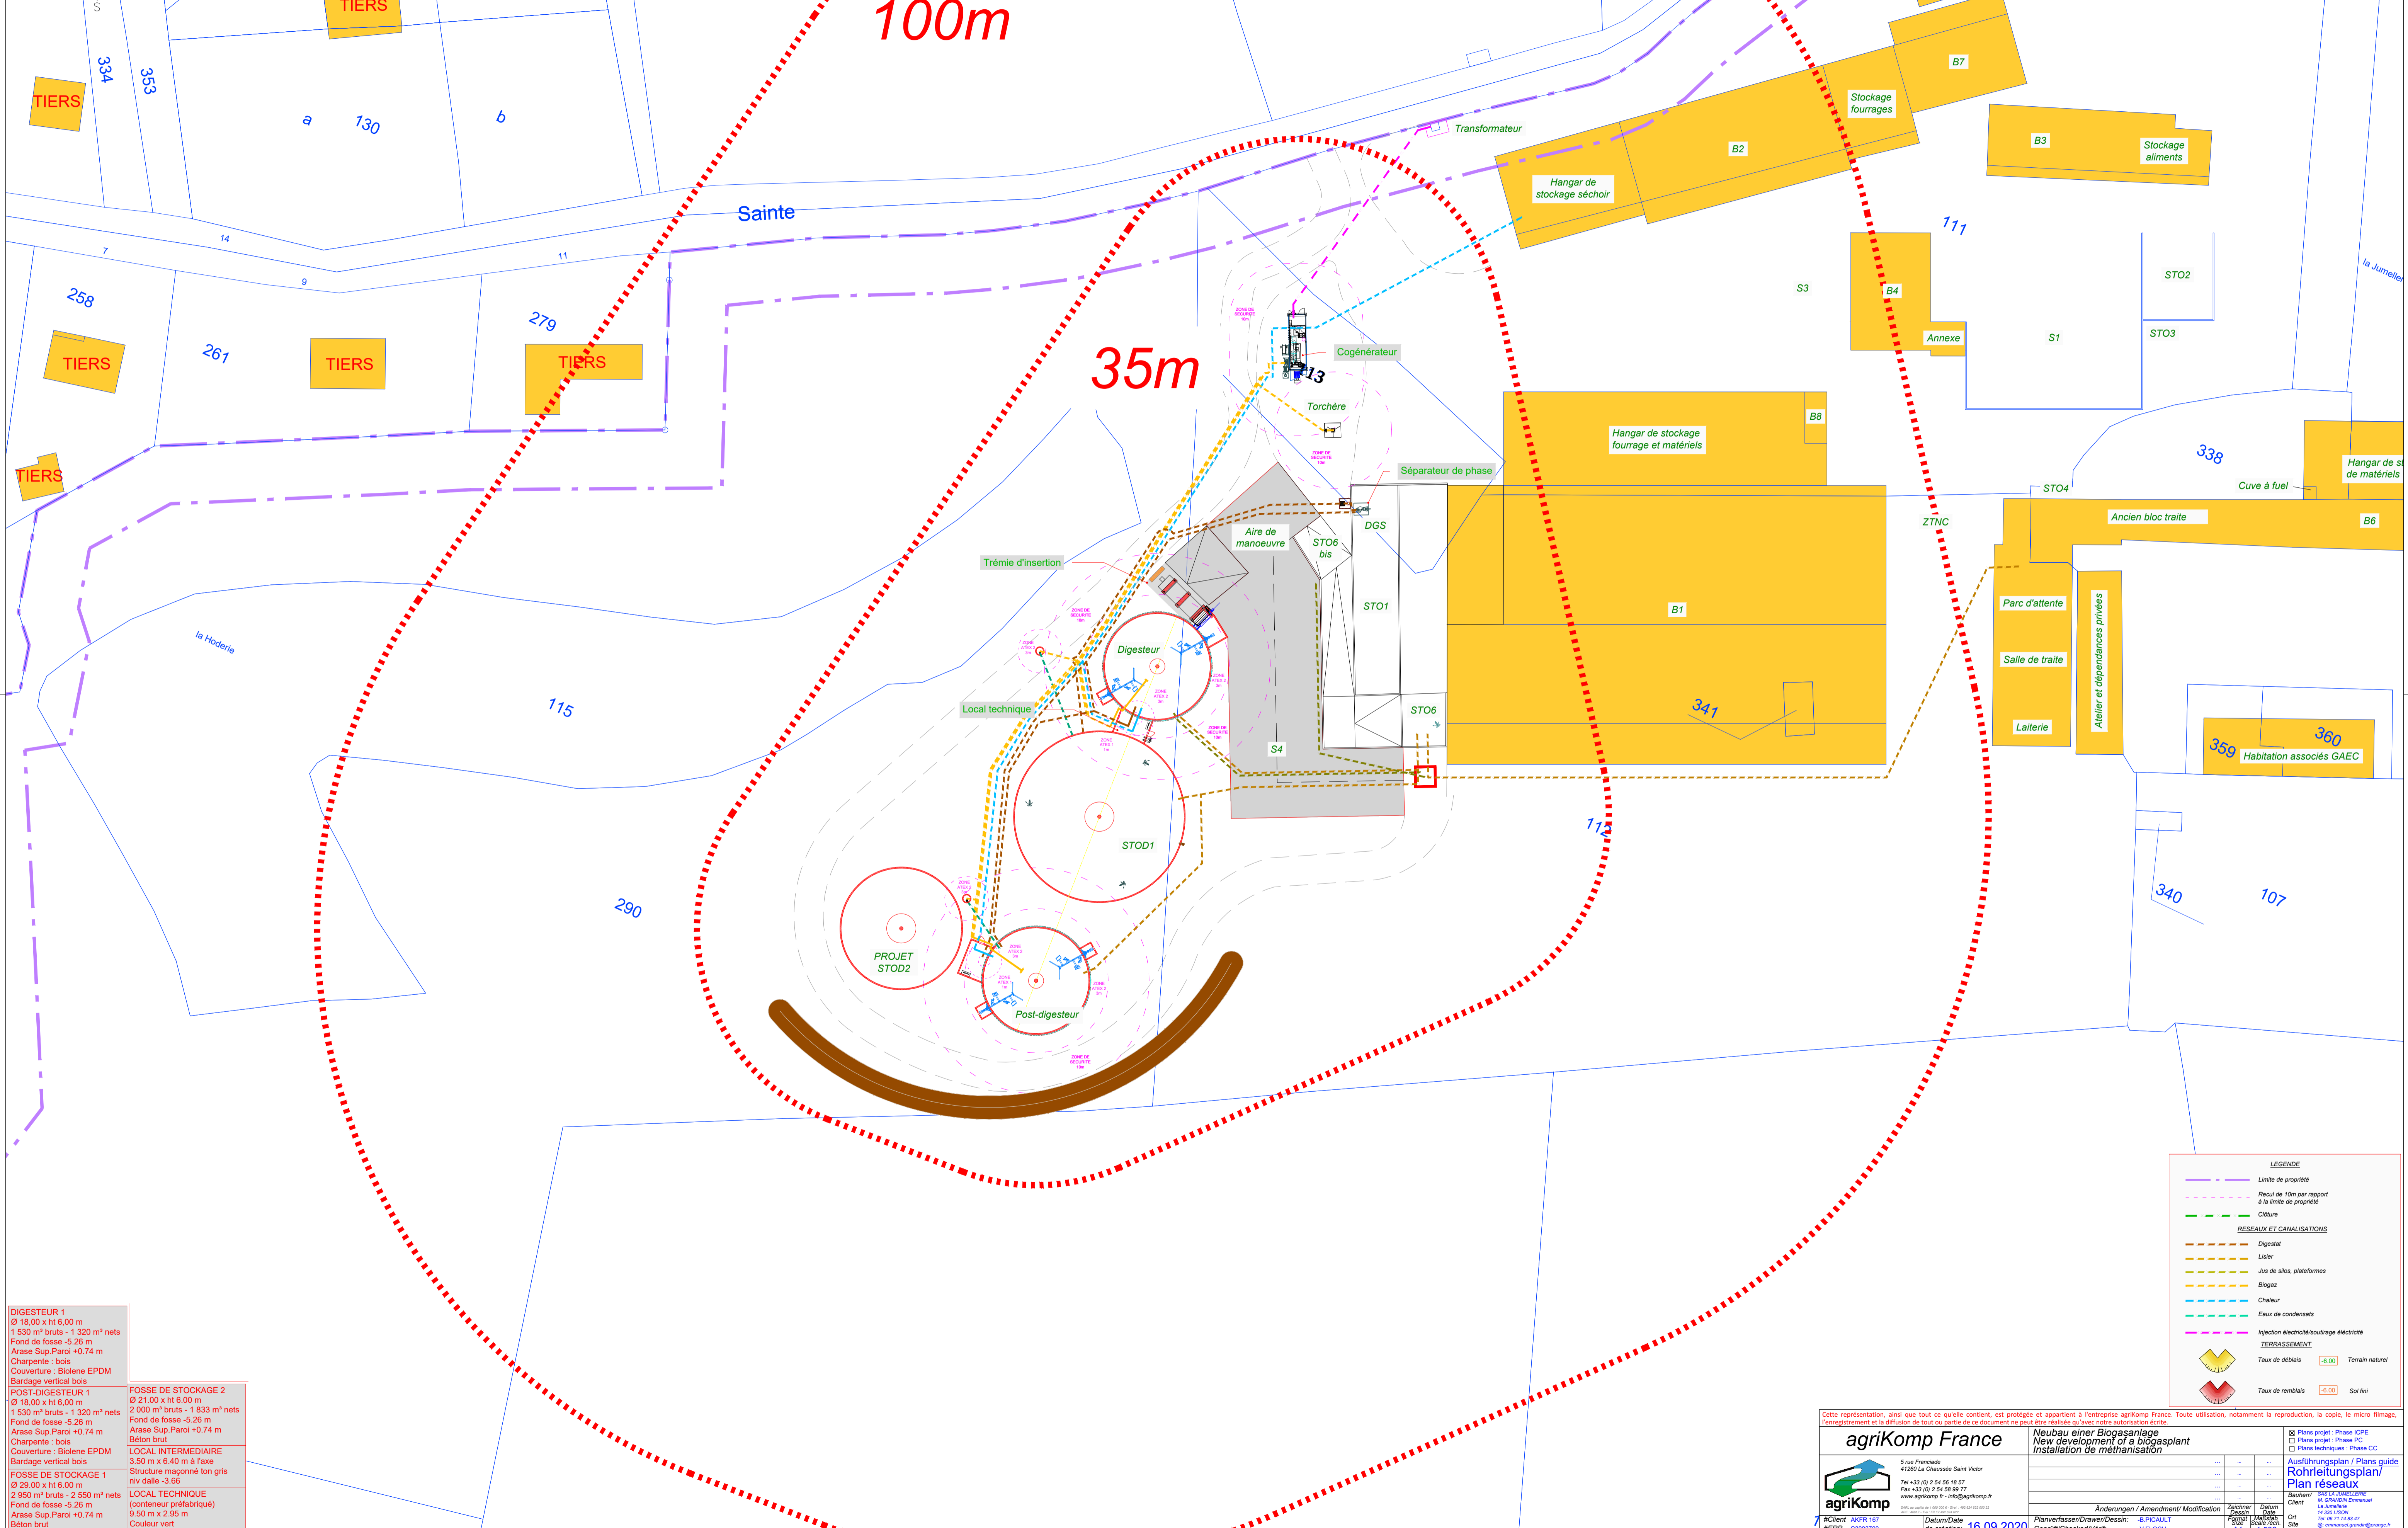


STOD1	Fosse de stockage
Projet	Fosse de stockage
STOD2	Fosse de stockage
DGS	Récupération du digestat solide

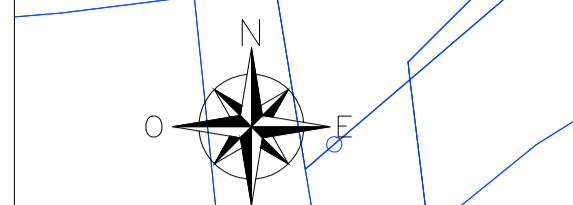

<b>DIGESTEUR 1</b> Ø 18,00 x ht 6,00 m 1 530 m³ bruts - 1 320 m³ nets Fond de fosse -5,26 m Arase Sup.Paroï +0,74 m Charpente : bois Couverture : Biolène EPDM Bardage vertical bois	<b>POST-DIGESTEUR 1</b> Ø 18,00 x ht 6,00 m 2 000 m³ bruts - 1 833 m³ nets Fond de fosse -5,26 m Arase Sup.Paroï +0,74 m Béton brut
<b>FOSSÉ DE STOCKAGE 2</b> Ø 21,00 x ht 6,00 m 2 000 m³ bruts - 1 833 m³ nets Fond de fosse -5,26 m Arase Sup.Paroï +0,74 m Béton brut	<b>LOCAL INTERMÉDIAIRE</b> 3,50 m x 6,40 m à l'axe Structure maçonné ton gris niv dalle -3,66
<b>FOSSÉ DE STOCKAGE 1</b> Ø 29,00 x ht 6,00 m 2 950 m³ bruts - 2 550 m³ nets Fond de fosse -5,26 m Arase Sup.Paroï +0,74 m Béton brut	<b>LOCAL TECHNIQUE</b> (conteneur préfabriqué) 9,50 m x 2,95 m Couleur vert

<b>LEGENDE</b>	
--- (purple dashed)	Limite de propriété
--- (pink dashed)	Réseau de 10m par rapport à la limite de propriété
--- (green dashed)	Clôture
<b>RESEAUX ET CANALISATIONS</b>	
--- (orange dashed)	Digestat
--- (yellow dashed)	Liquor
--- (green dashed)	Jus de silos, plateformes
--- (blue dashed)	Biogaz
--- (red dashed)	Chaleur
--- (cyan dashed)	Eaux de condensats
--- (magenta dashed)	Injection électricité/boudrage électricité
<b>TERRASSEMENT</b>	
--- (yellow)	Taux de déblais -0,00 Terrain naturel
--- (red)	Taux de remblais +0,00 Sol fini

Cette représentation, ainsi que tout ce qu'elle contient, est protégée et appartient à l'entreprise agriKomp France. Toute utilisation, notamment la reproduction, la copie, le micro filmage, l'enregistrement et la diffusion de tout ou partie de ce document ne peut être réalisée qu'avec notre autorisation écrite.

<b>agriKomp France</b>	<b>Neubau einer Biogasanlage</b> Neu development of a biogasplant Installation de méthanisation	<input checked="" type="checkbox"/> Plans projet - Phase I/CE <input type="checkbox"/> Plans projet - Phase PC <input type="checkbox"/> Plans techniques - Phase CC
5 rue Franciade 41000 La Chaussée Saint Victor Tel +33 (0) 2 54 54 14 67 Fax +33 (0) 2 54 58 99 77 www.agrikomp.fr - info@agrikomp.fr		<b>Ausführungsplan / Plans guide</b> <b>Rohrleitungsplan</b> <b>Plan réseaux</b>
Client: AKFR 167 HERP C3003700	Datum/Date de création: 16.09.2020	Planverfasser/Drawer/Dessin: B.PICHAULT Geprüft/Checked/Verf.: V.FLOCH
		Zeichner/Drawer: M.EMMERICH Datum/Date: 14.10.2020 Ort: La Chaussée Site: 41000 La Chaussée Saint Victor