

DEMANDE DE PERMIS CONSTRUIRE

MAITRE D'OUVRAGE

EARL LA LOUVIERE
La Couture
61160 - BRIEUX

Date : mars-21

LIEU D'IMPLANTATION

LIEU DIT : La Couture
COMMUNE : 61160 - BRIEUX
SECTION : : ZB
PARCELLE(S) : 32 et 61

Superficie :

19 330 m2 et 34 546 m2

NATURE DE L'OUVRAGE

ATELIER PORCIN

Avant projet :

- * 193 reproducteurs
- * 645 places en post-sevrage
- * 252 places en post-sevrage


Après projet :

- * 195 reproducteurs
- * 16 cochettes
- * 570 places en post-sevrage

DOCUMENTS JOINTS

Désignation		Référence	Echelle
AVANT ET APRES PROJET			
PC0	cartouche + IGN	05 C 0122VIMM1	éch.:1/25000
PC1	plan de cadastre	05 C 0122VIMM1	éch.:1/2500
PC2	plan masse	05 C 0122VIMM1	éch.:1/500

Ce plan est établi selon des normes zootechniques. Il ne peut en aucun cas être interprété comme un plan d'exécution et donc détourné de son objet. Les entreprises qui effectueront les travaux devront sous leur entière responsabilité de constructeur, établir un cahier des charges respectant les normes de construction.

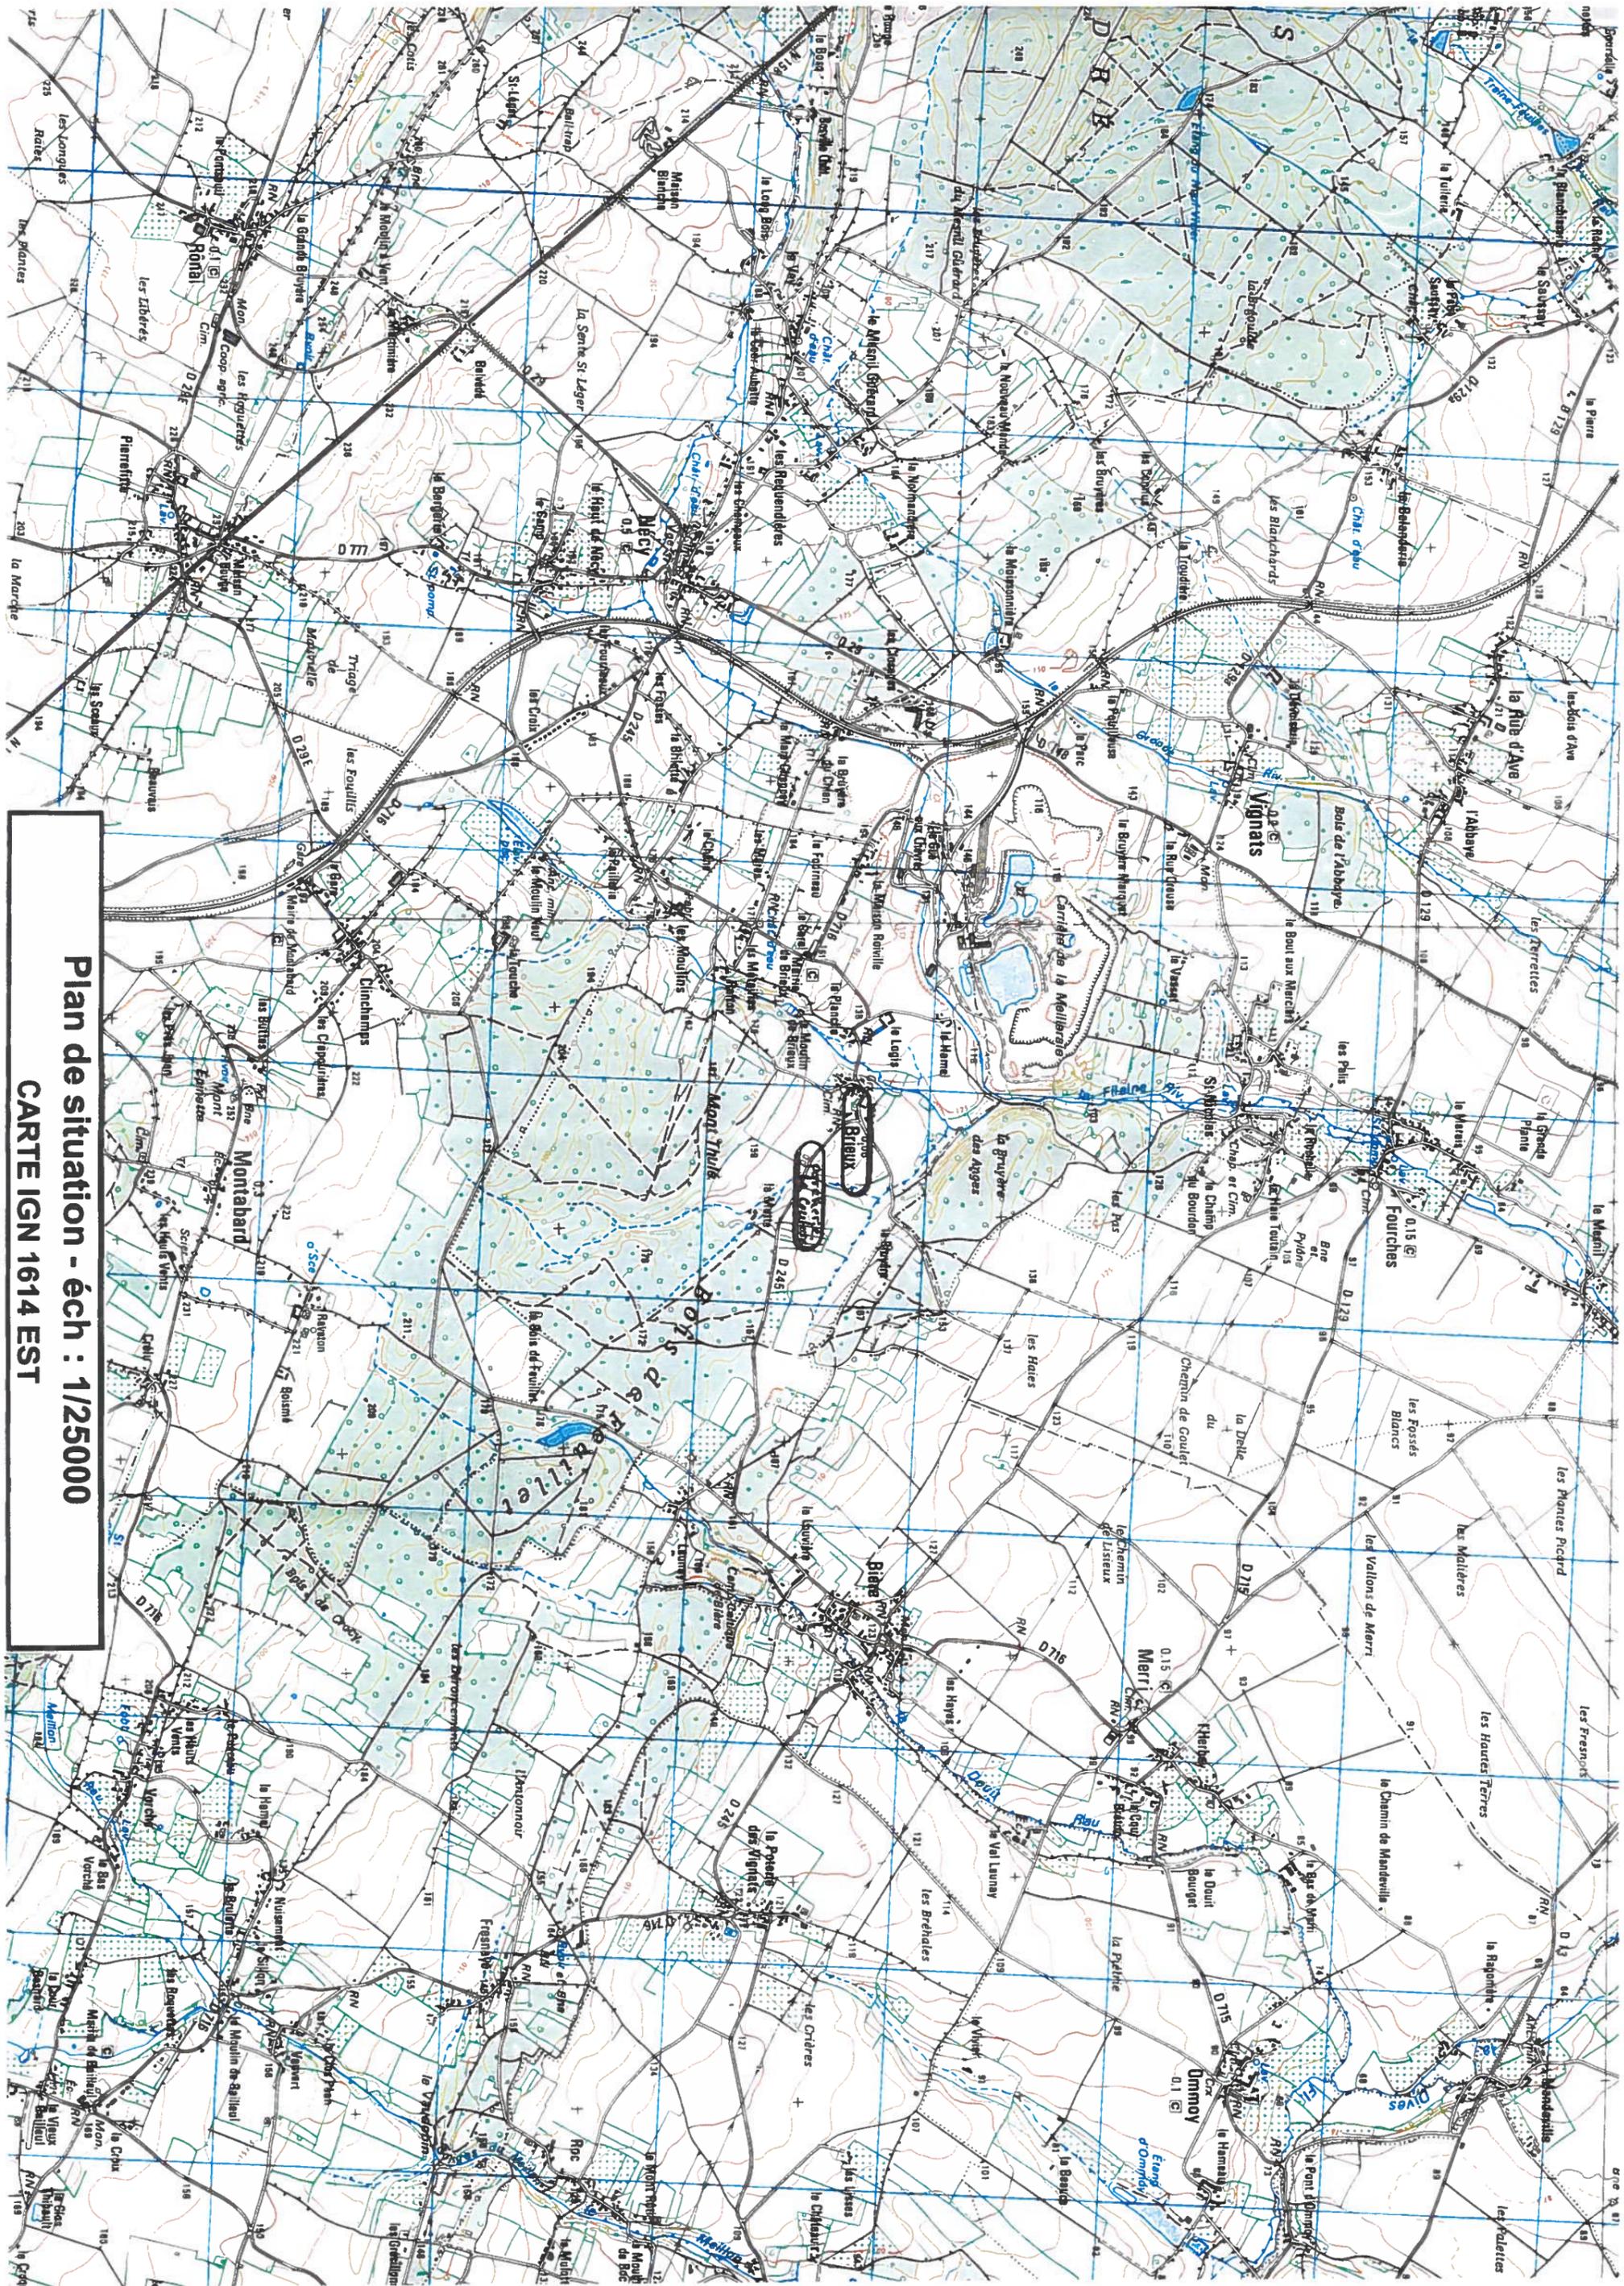

Plan de situation - éch : 1/25000
CARTE IGN 1614 EST


Dossier : EARL LOUVIERE

Site : La Couture – 61160 – BRIEUX


AVANT PROJET

LEGENDE

N°	Désignation de l'existant	Mode élevage	Nbre de places	Fosse m3 (utile)
1	Local eau			
2	Poche sécurisée 50 T pour stockage azote liquide avec rétention de 120 %			
3	Hangar stockage matériel, local phyto, stockage de céréales et une zone pour 3 cuves à fuel de 1500 L en double paroi et bac de rétention + 1000 L huile usagée + 2 fois 60 L huile neuve avec bac rétention			
4	Porcherie post-sevrage sur lisier (2 salles de 285 places)	caillebotis	570 places	} 400 m3
5	Porcherie gestante sur lisier	caillebotis	72 reproducteurs	
6	Porcherie quarantaine sur lisier	caillebotis	16 cochettes	
7	Porcherie gestante-verraterie sur lisier	caillebotis	99 reproducteurs	
8	Porcherie maternité sur lisier (2 salles de 24 cases)	caillebotis	48 cases	
9	Fosse enterrée et non couverte pour stockage lisier			1000 m3
TOTAL FOSSES et PREFOSSES				1400 m3

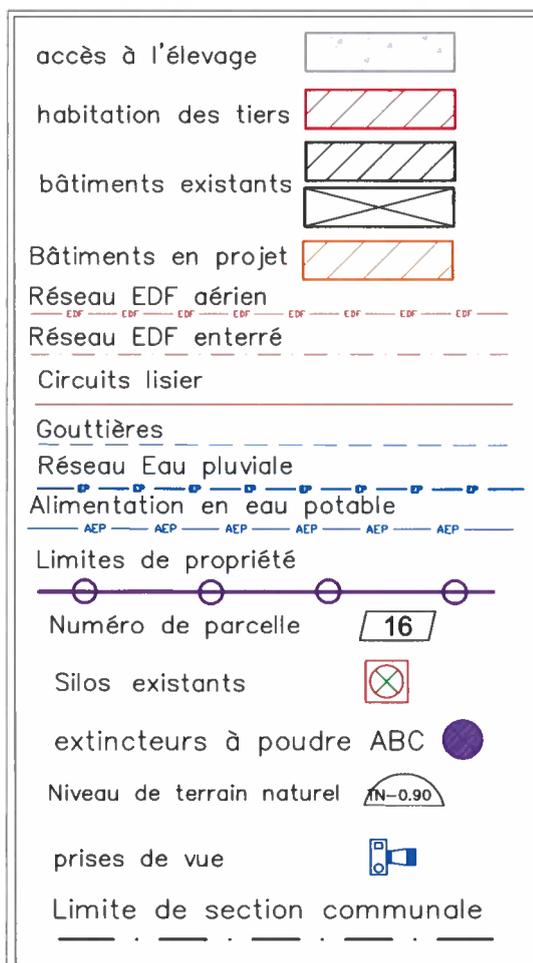

PLAN MASSE – éch.: 1/500
EARL LOUVIERE – avant projet

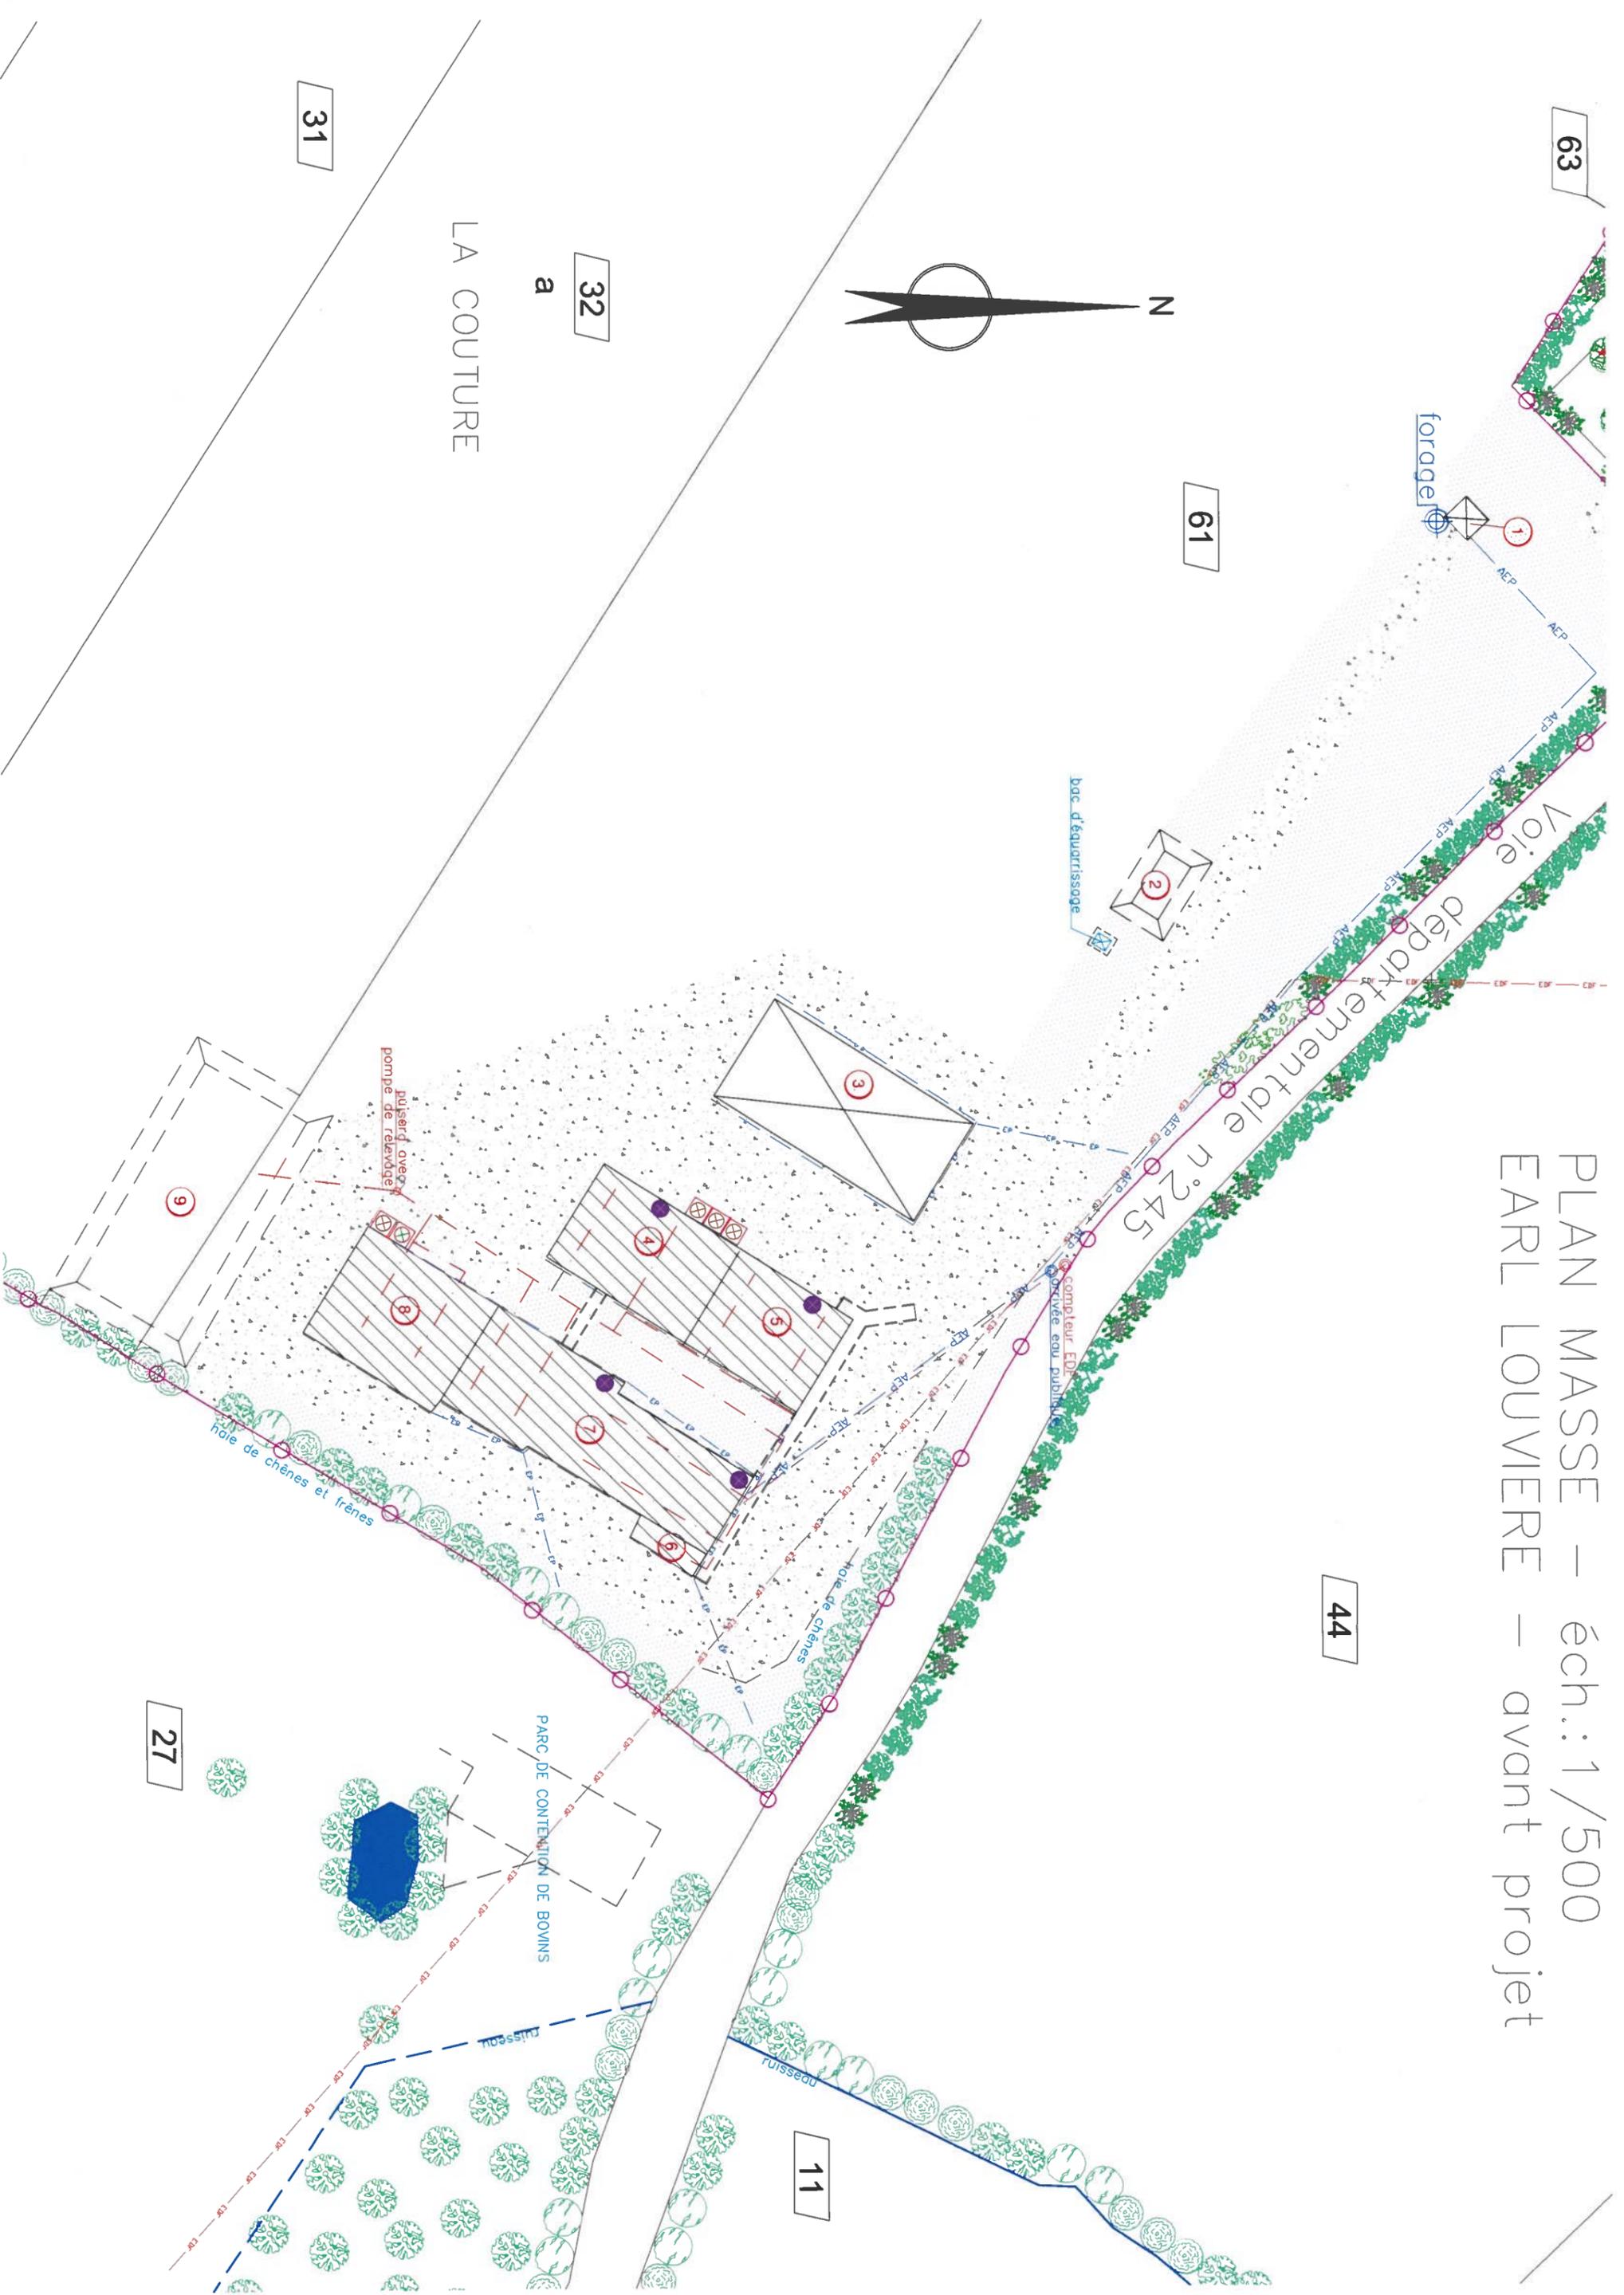

Dossier : E.A.R.L. DE LA LOUVIERE
 Site : La Couture – 61160 – BRIEUX
 APRES PROJET


LEGENDE

N°	Désignation de l'existant	Mode élevage	Nbre de places	Fosse m3 (utile)
1	Local eau			
2	Poche sécurisée 50 T pour stockage azote liquide avec rétention de 120 %			
3	Hangar stockage matériel, local phyto, stockage de céréales et une zone pour 3 cuves à fuel de 1500 L en double paroi et bac de rétention + 1000 L huile usagée + 2 fois 60 L huile neuve avec bac rétention			
4	Porcherie post-sevrage sur lisier (2 salles de 285 places)	caillebotis	570 places	} 400 m3
5	Porcherie gestante sur lisier	caillebotis	72 reproducteurs	
6	Porcherie quarantaine sur lisier	caillebotis	16 cochettes	
7	Porcherie gestante-verraterie sur lisier	caillebotis	99 reproducteurs	
8	Porcherie maternité sur lisier (2 salles de 24 cases)	caillebotis	48 cases	
9	Fosse enterrée et non couverte pour stockage lisier			1000 m3
TOTAL FOSSES et PREFOSSES				1400 m3


PROJETS

10	Création d'un local sanitaire			
11	Création d'un local technique			

* Conduite en 7 bandes de 24 soit 195 reproducteurs présents + 16 cochettes en quarantaine et 570 places en post-sevrage

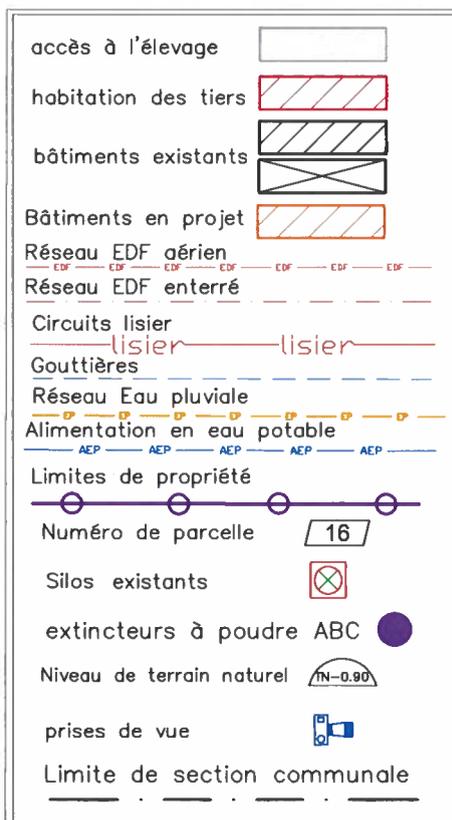

PLAN MASSE – éch.:1/500
 EARL LOUVIERE – après projet

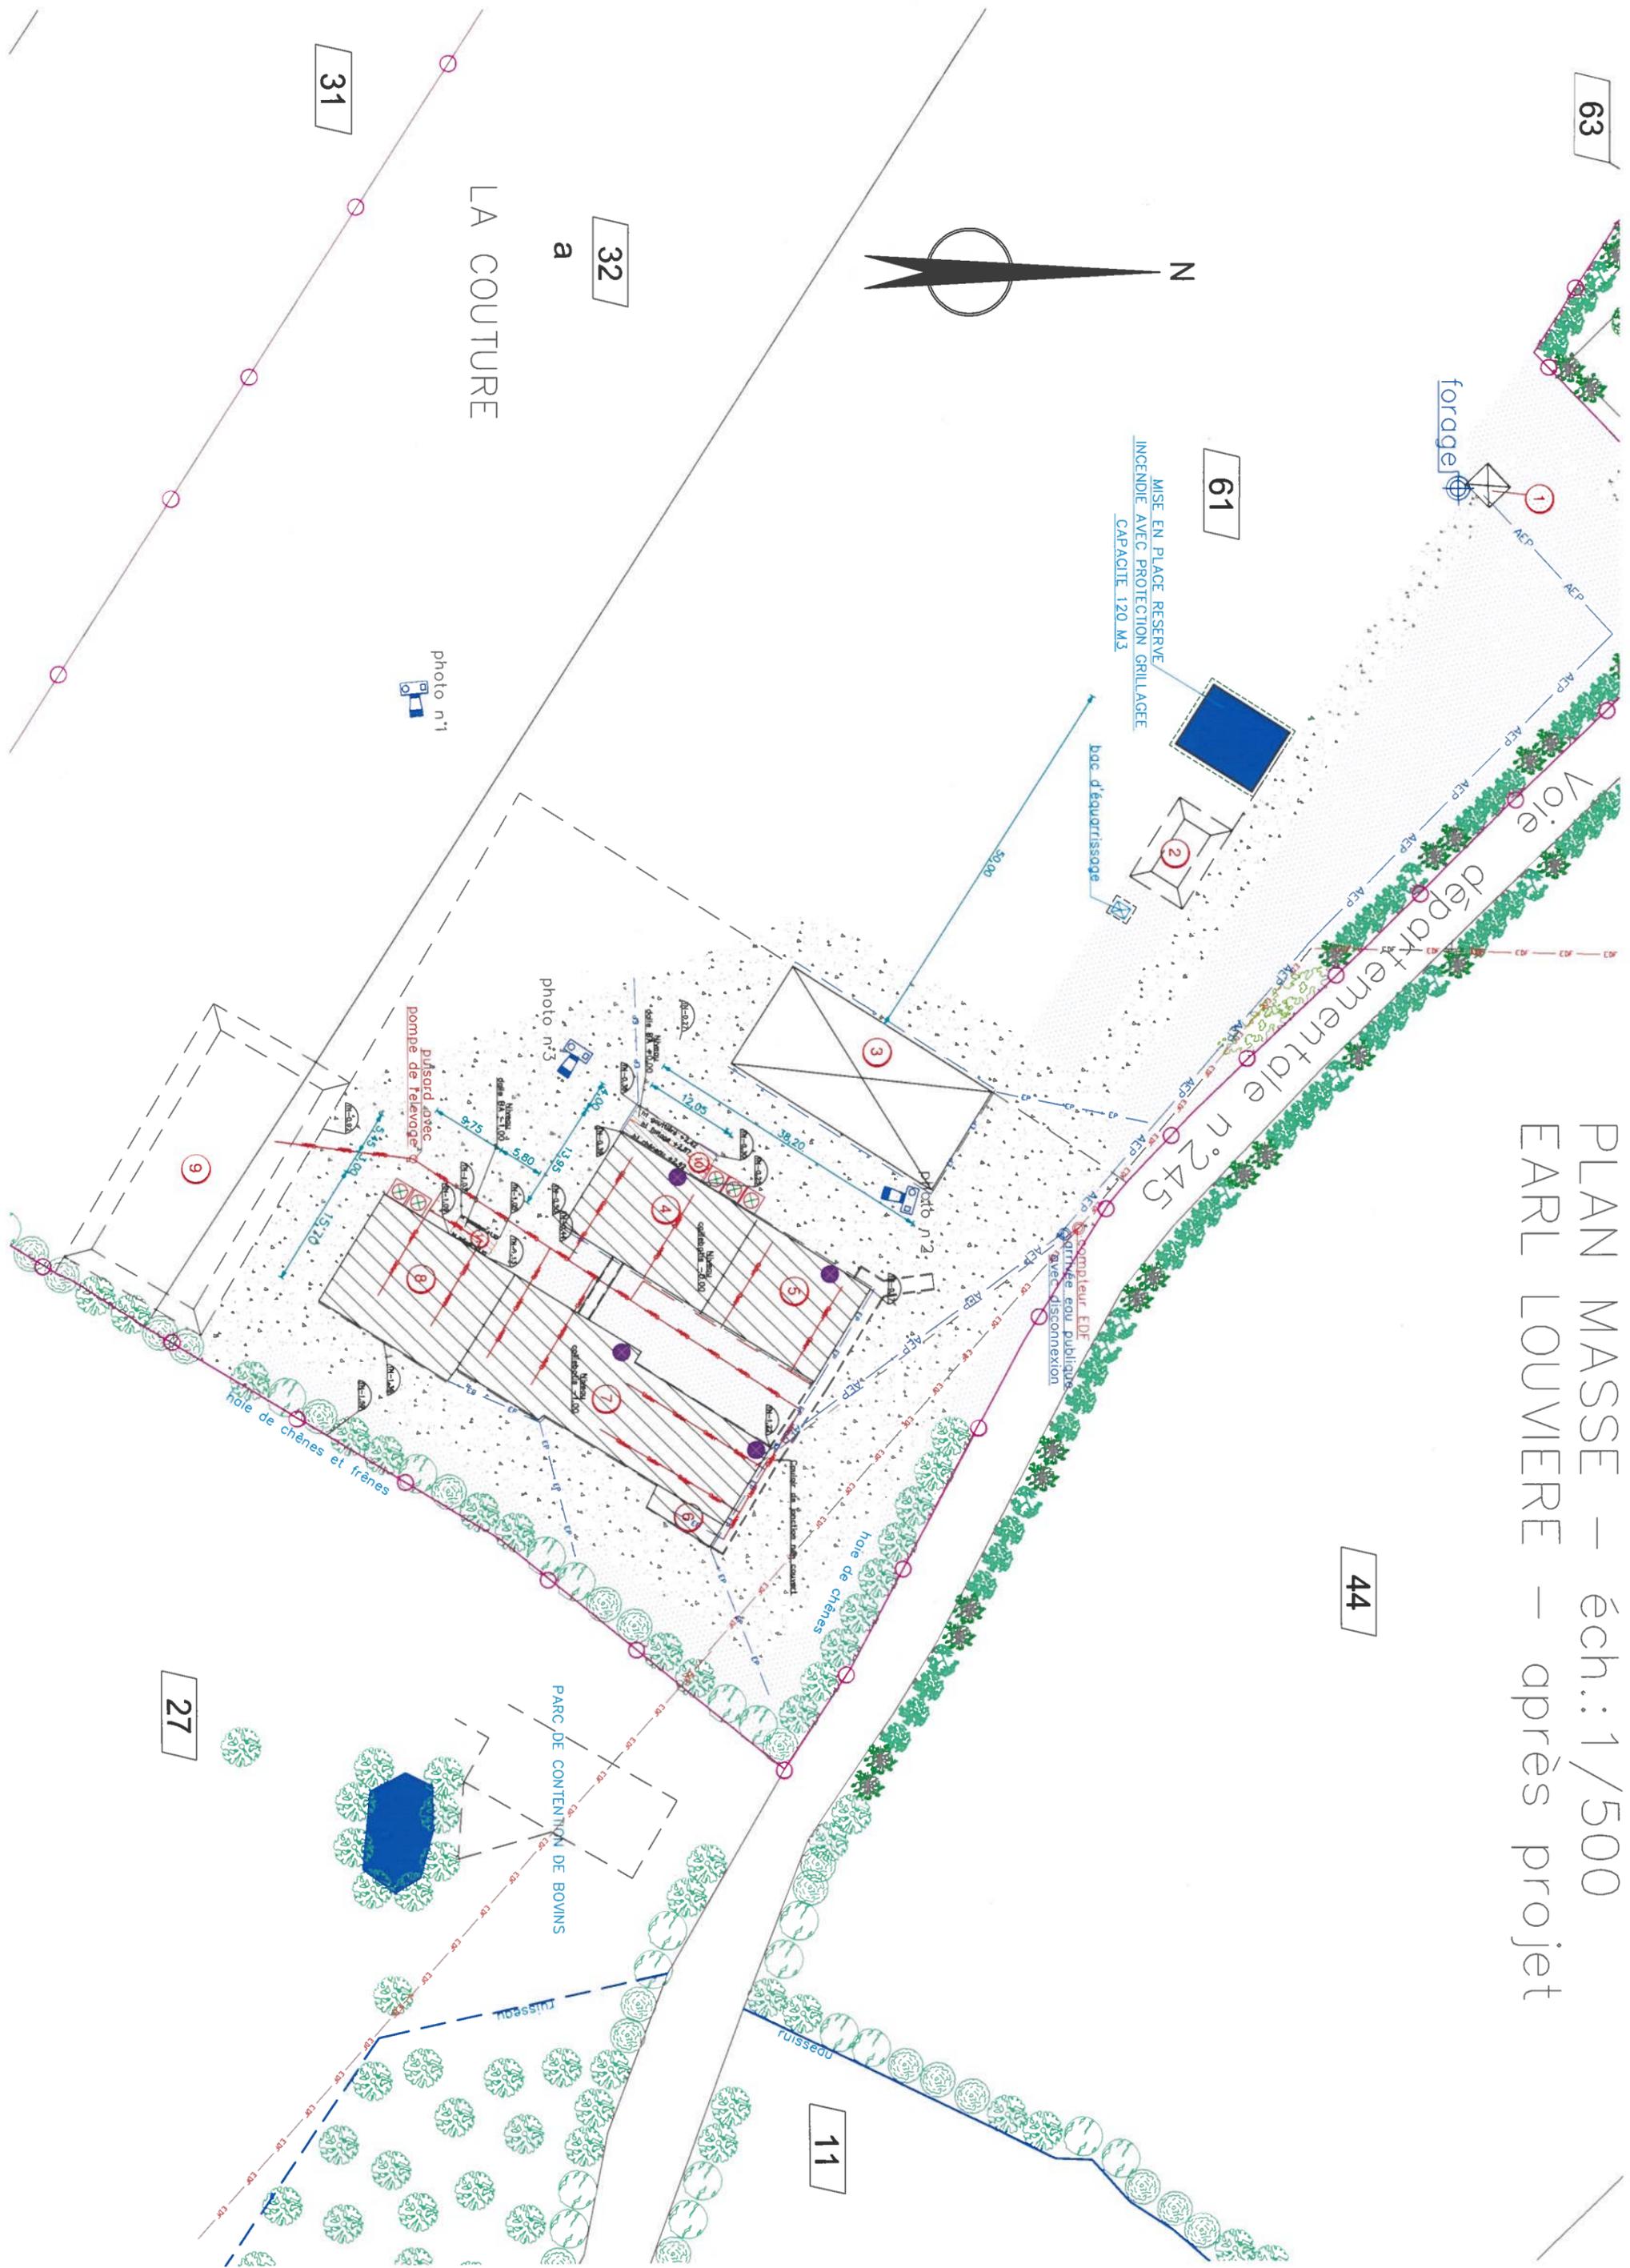

63

61

44

11

32

a

31

LA COUTURE

MISE EN PLACE RESERVE
 INCENDIE AVEC PROTECTION GRILLAGEE
 CAPACITE 120 M3

bois d'éclaircissage

2

Voie départementale n°245

compteur EDF
 entrée eau publiques
 avec disconnection



3

hoie de chênes

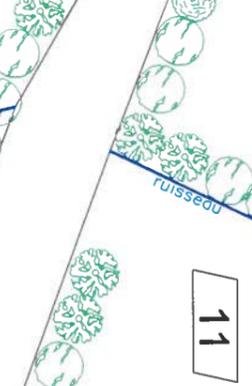
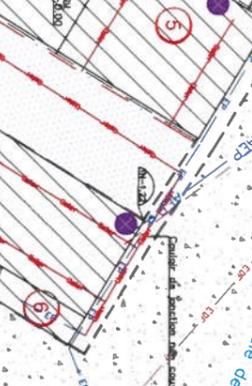
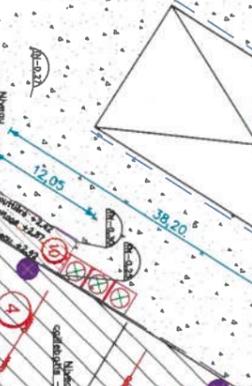


photo n°1

photo n°3

pulsard avec
 pompe de relevage

27

PARC DE CONTENTION DE BOVINS

hoie de chênes et frênes

ruisseau