

RN13

Échelle 1 : 1 500

0 50 m

Zone commerciale

**Légende :**

-  Limite de propriété
-  Réseau fibre
-  Réseau électrique HT
-  Réseau gaz
-  Réseau assainissement
-  Réseau eau potable
-  Point de livraison
-  Emprise projet



Zone industrielle

Zone industrielle

Zone industrielle


Zone industrielle

Zone industrielle

Zone commerciale

Rue Edouard Branly

Parking hippodrome

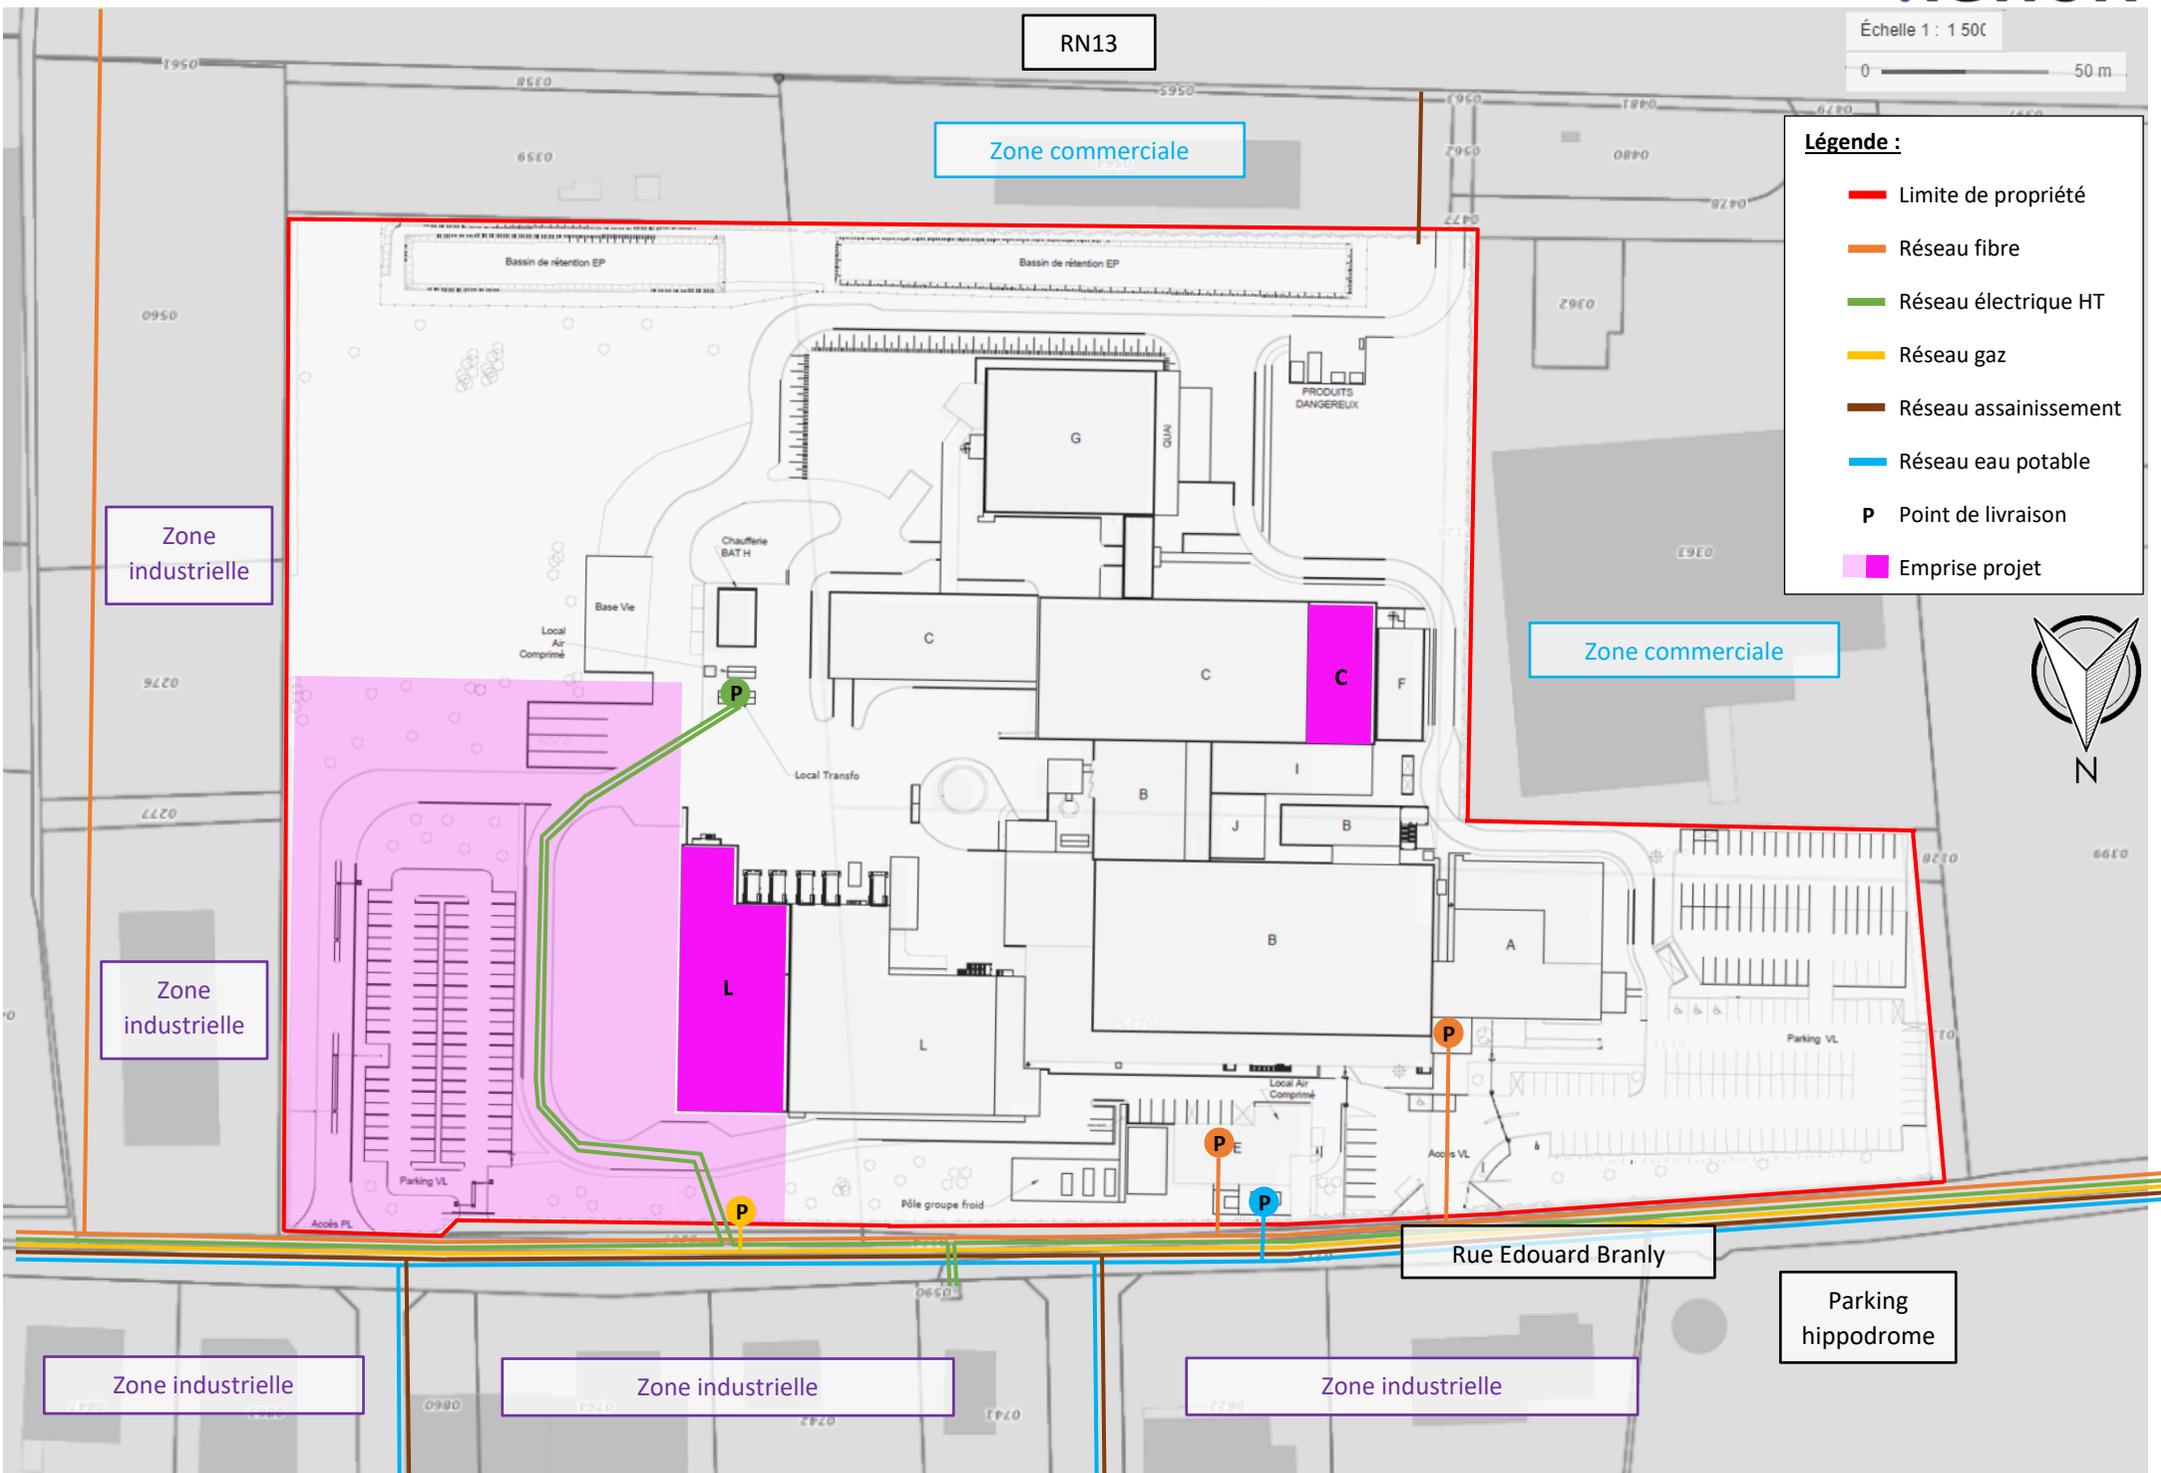

RN13

Zone commerciale

Zone industrielle

Zone industrielle

Zone commerciale

Zone industrielle

Zone industrielle

Zone industrielle

Parking hippodrome



**Légende :**

- Limite de propriété
- Réseau fibre
- Réseau électrique HT
- Réseau gaz
- Réseau assainissement
- Réseau eau potable
- P Point de livraison
- Emprise projet



Rue Edouard Branly