


- ### RESEAUX
- REGARD ET GRILLE EP
 - CANALISATION EP (Ø sur plan)
 - DESCENTE EP ET RESEAU TOITURE (Ø sur plan)
 - VANNE
 - CLAPET ANTI-RETOUR
 - SEPARATEUR
 - RESERVOIR BACHE
 - CUVE DE RETENTION
Egalement utilisée pour l'arrosage
 - TABOURET ET REGARD EU
 - SEPARATEUR
 - VANNE
 - RESEAU EU (Ø125 à 160)
 - RESEAU AEP (Ø sur plan)
 - RESEAU AEP EN REFOULEMENT
 - RESEAU INCENDIE (Ø sur plan)
 - POTEAU INCENDIE
 - VANNE
 - RESEAU CFA (Ø90)
 - RESEAU CFO (Ø110)
 - RESEAU HTA (Ø200)
 - RESEAU TEL (1063 + 2'42/45)
 - BORNE DE RECHARGE
 - REGARD 40x40
 - CHAMBRES DE TIRAGE
 - ECLAIRAGE EXTERIEUR
 - MAT SIMPLE ECLAIRAGE
 - MAT DOUBLE ECLAIRAGE

- ### LEGENDE
- LIMITE DE SITE
 - RAYON 35 m
 - ZAC LAZZARO 2
 - ZAC LAZZARO 3
 - ZONE D'HABITATION
 - CULTURES
 - ZONE NATURELLE

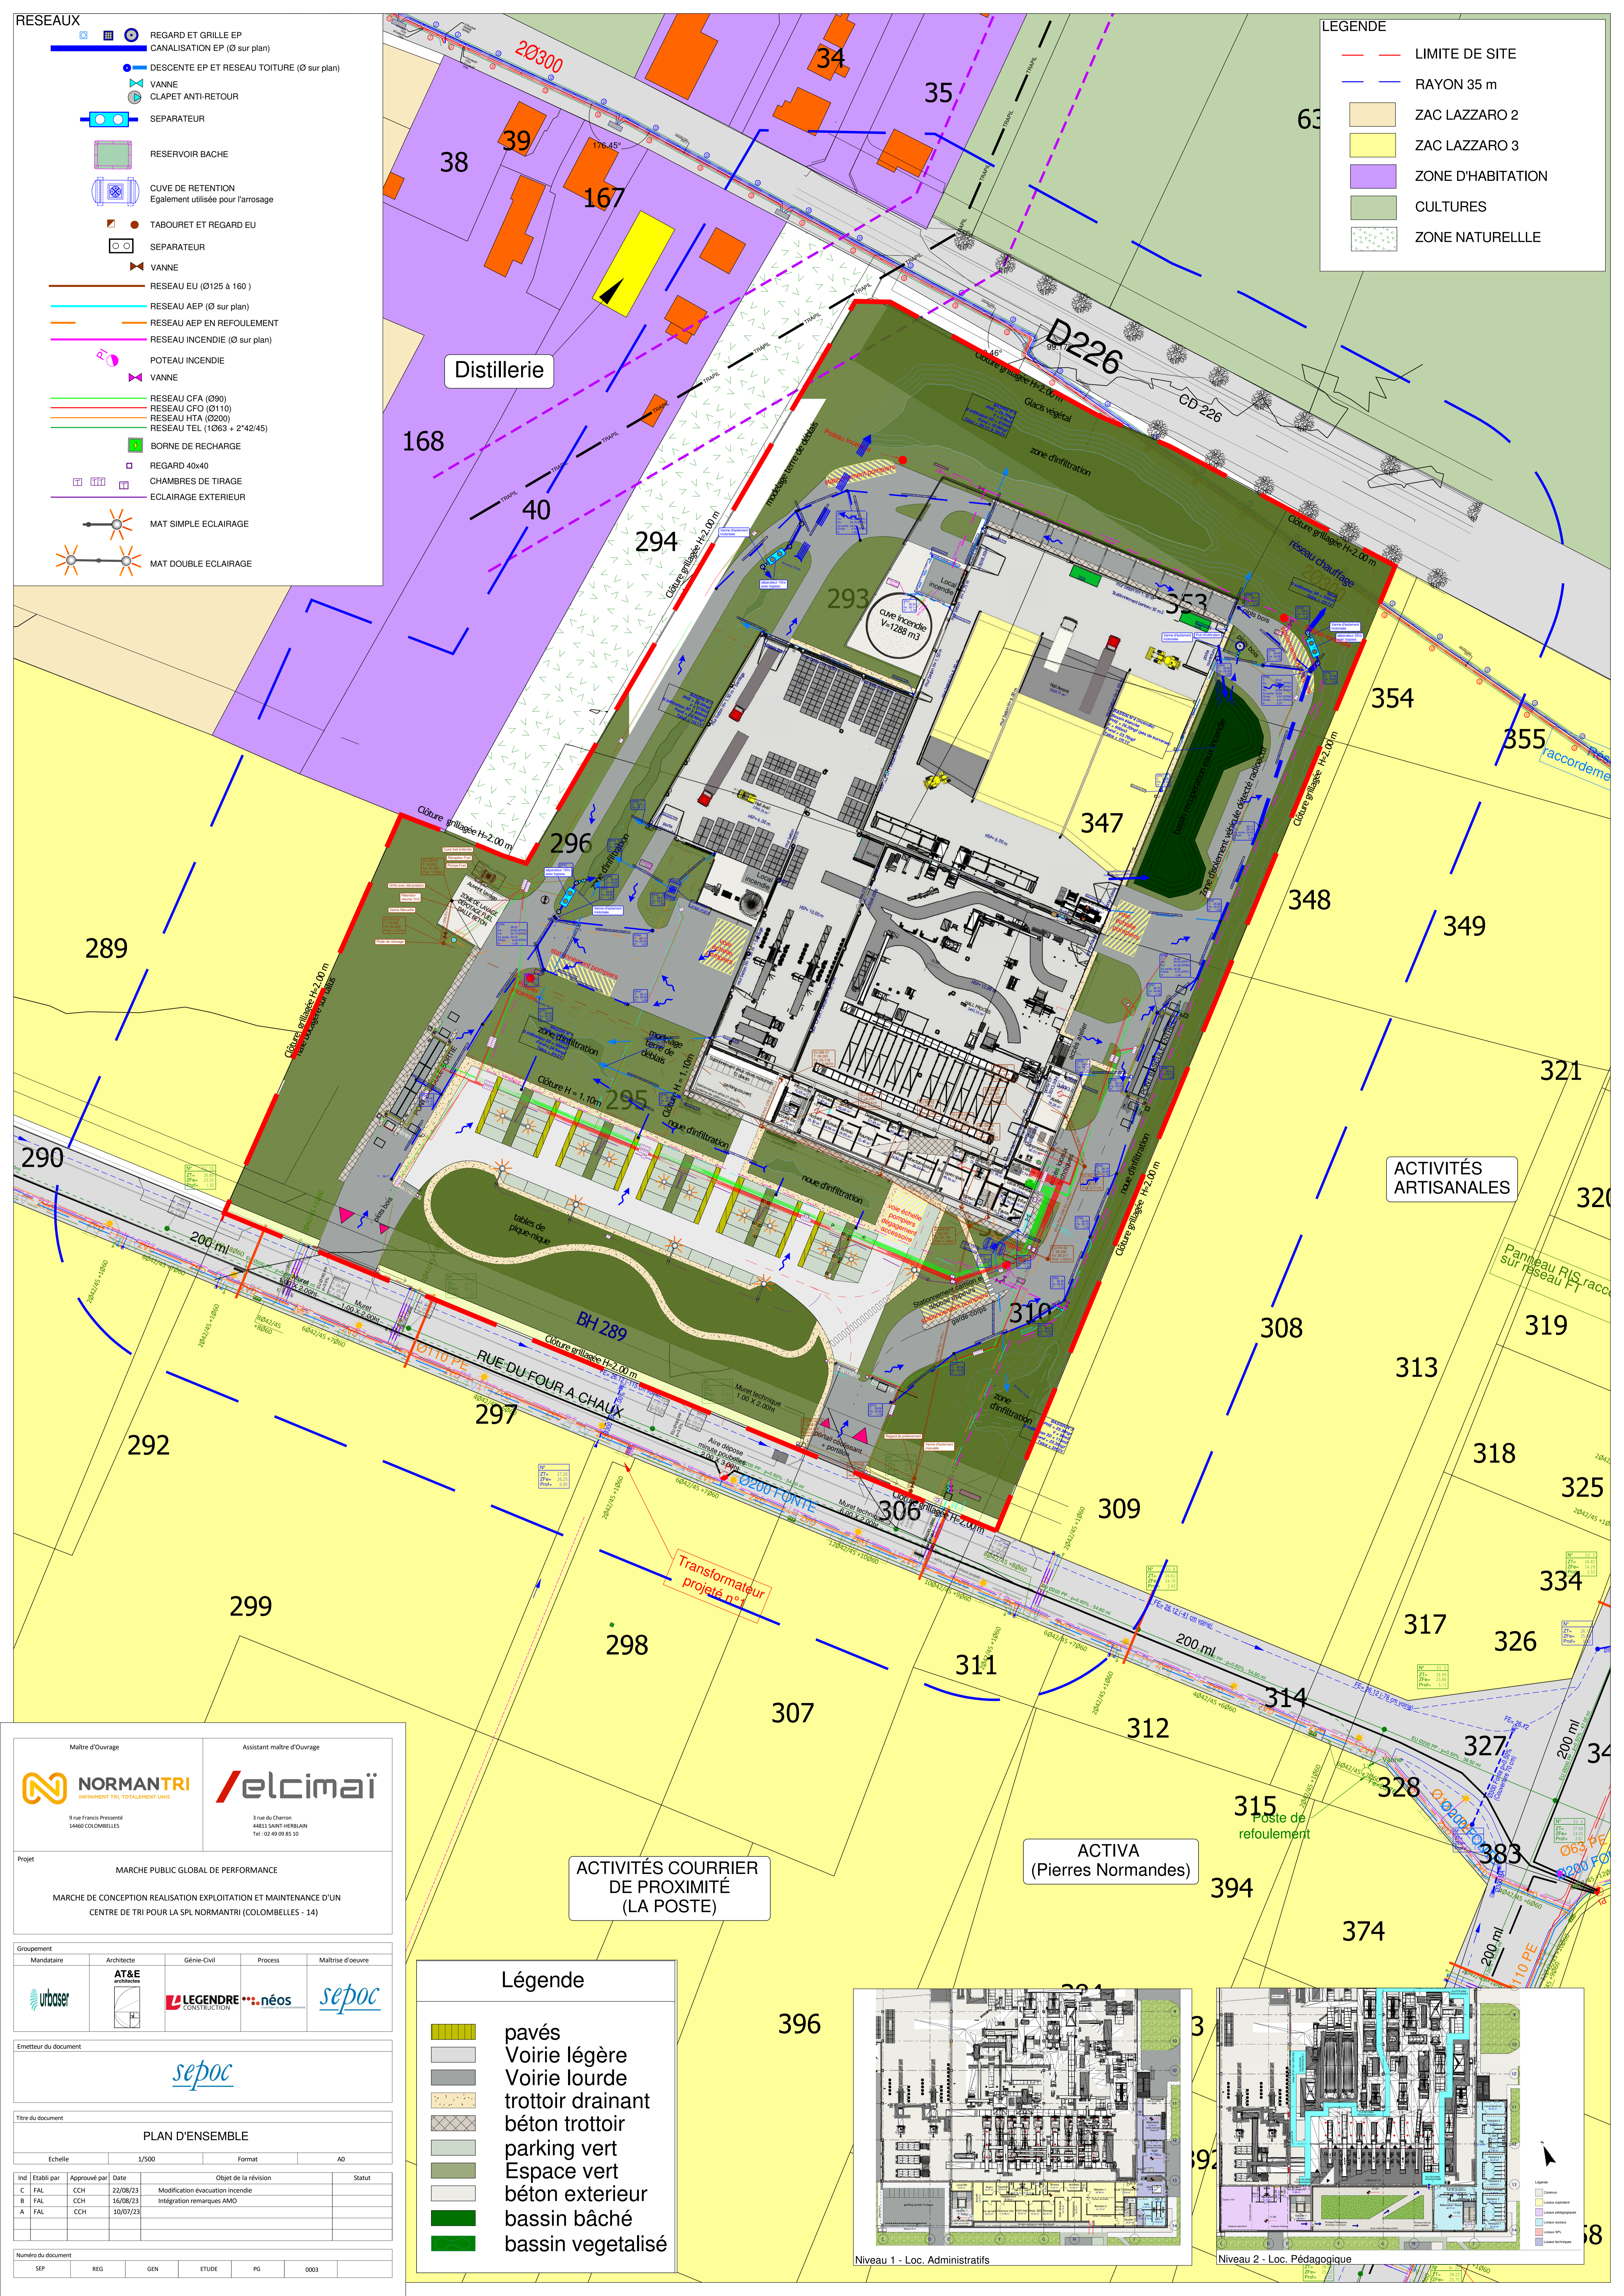

Maitre d'Ouvrage: **NORMANTRI** (INFINIMENT TRI, TOTALEMENT UNIS)
 9 rue Francis Perseval, 14400 COLOMBELLES

Assistant maitre d'Ouvrage: **elcimai**
 3 rue du Charbon, 48112 SAINT-VEREJAN, Tel: 02 49 09 85 10

Projet: MARCHÉ PUBLIC GLOBAL DE PERFORMANCE
 MARCHÉ DE CONCEPTION RÉALISATION EXPLOITATION ET MAINTENANCE D'UN CENTRE DE TRI POUR LA SPL NORMANTRI (COLOMBELLES - 14)

Groupement:
 Mandataire: **urbosier**
 Architecte: **AT&E**
 Génie-Civil: **LEGENDRÉ**
 Process: **néos**
 Maîtrise d'oeuvre: **sepoc**

Émetteur du document: **sepoc**

Titre du document: **PLAN D'ENSEMBLE**

Echelle: 1/500, Format: AO

Ind	Établi par	Approuvé par	Date	Objet de la révision	Statut
C	FAL	CCH	22/08/23	Modification évacuation incendie	
B	FAL	CCH	16/08/23	Intégration remarques AMO	
A	FAL	CCH	10/07/23		

Nom du document: SEP, REG, GEN, ETUDE, PG, 0003

- ### Légende
- pavés
 - Voirie légère
 - Voirie lourde
 - trottoir drainant
 - béton trottoir
 - parking vert
 - Espace vert
 - béton extérieur
 - bassin bâché
 - bassin végétalisé

